
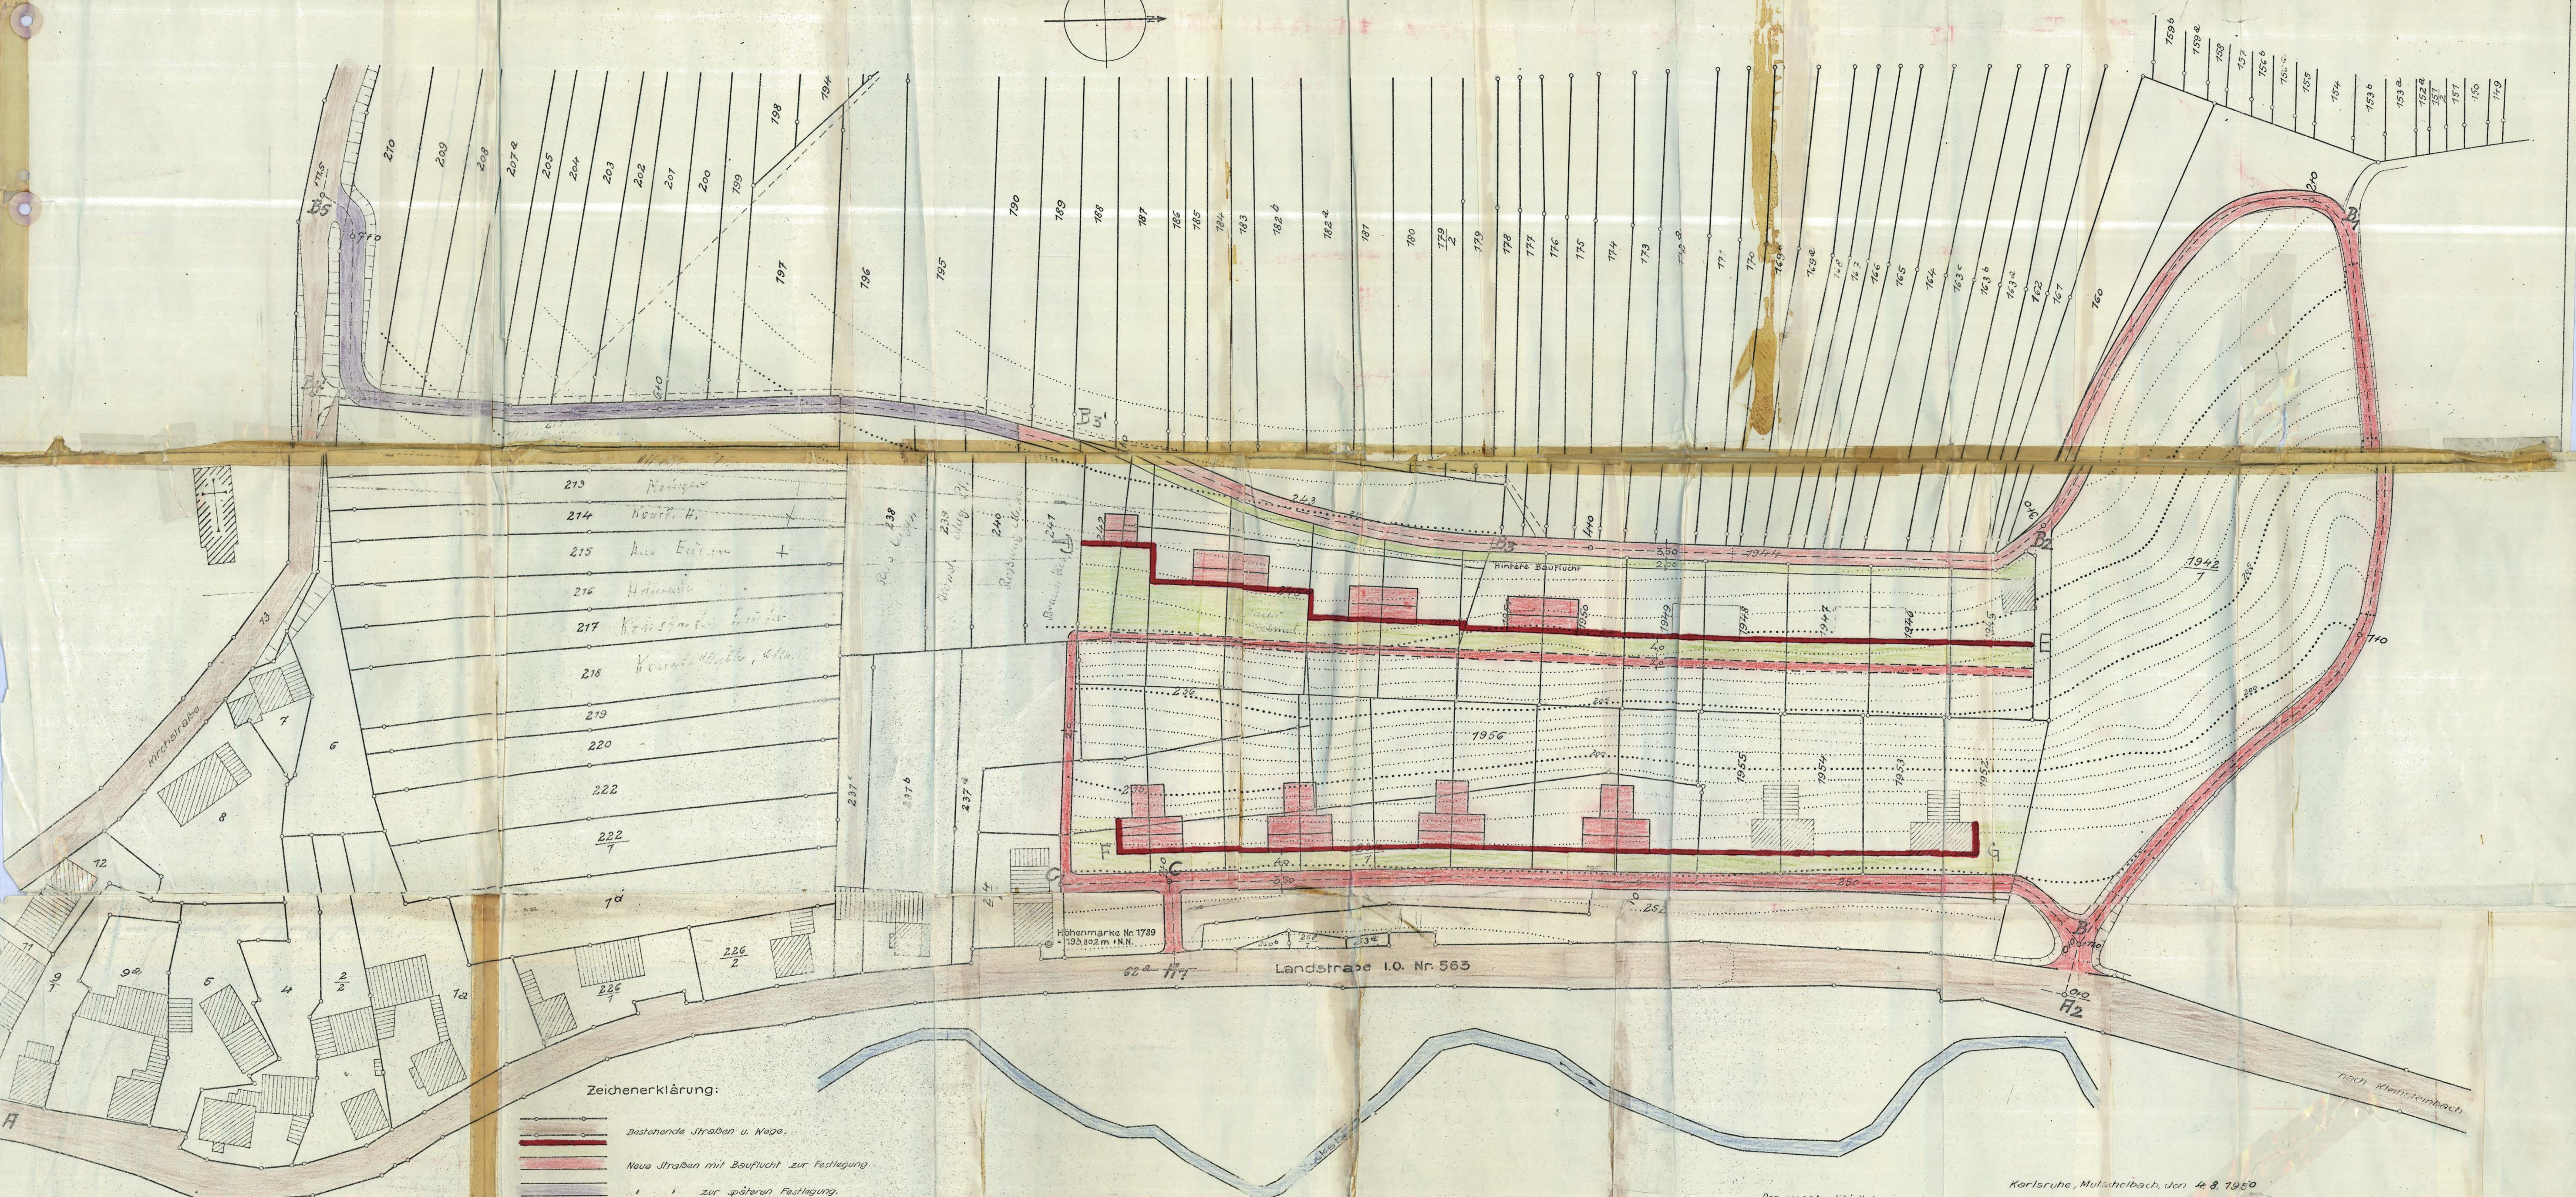


Lageplan

Maßstab 1:500

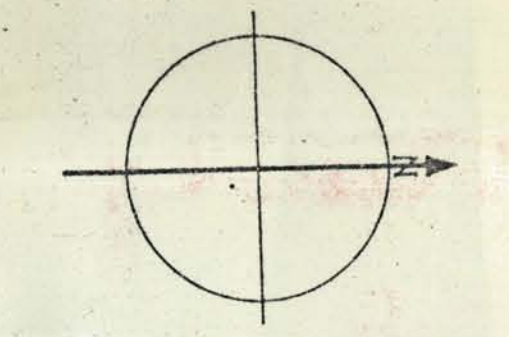

- Zeichenerklärung:**
- bestehende Straßen u. Wege.
 - Neue Straßen mit Baufucht zur Festlegung.
 - zur späteren Festlegung.

Höhenmarke Nr. 1789
193,802 m i. N.N.

Landstraße I.O. Nr. 563

Der verantw. Städtebauingenieur:

Karlsruhe, Mutschelbach, den 4. 8. 1950

Der Bürgermeister:
W. M. Krause

Städtebaubüro
Heinrich Fien
Stadt, geprüfter Bauingenieur
Karlsruhe, Basserweg 43
Telefon 402