

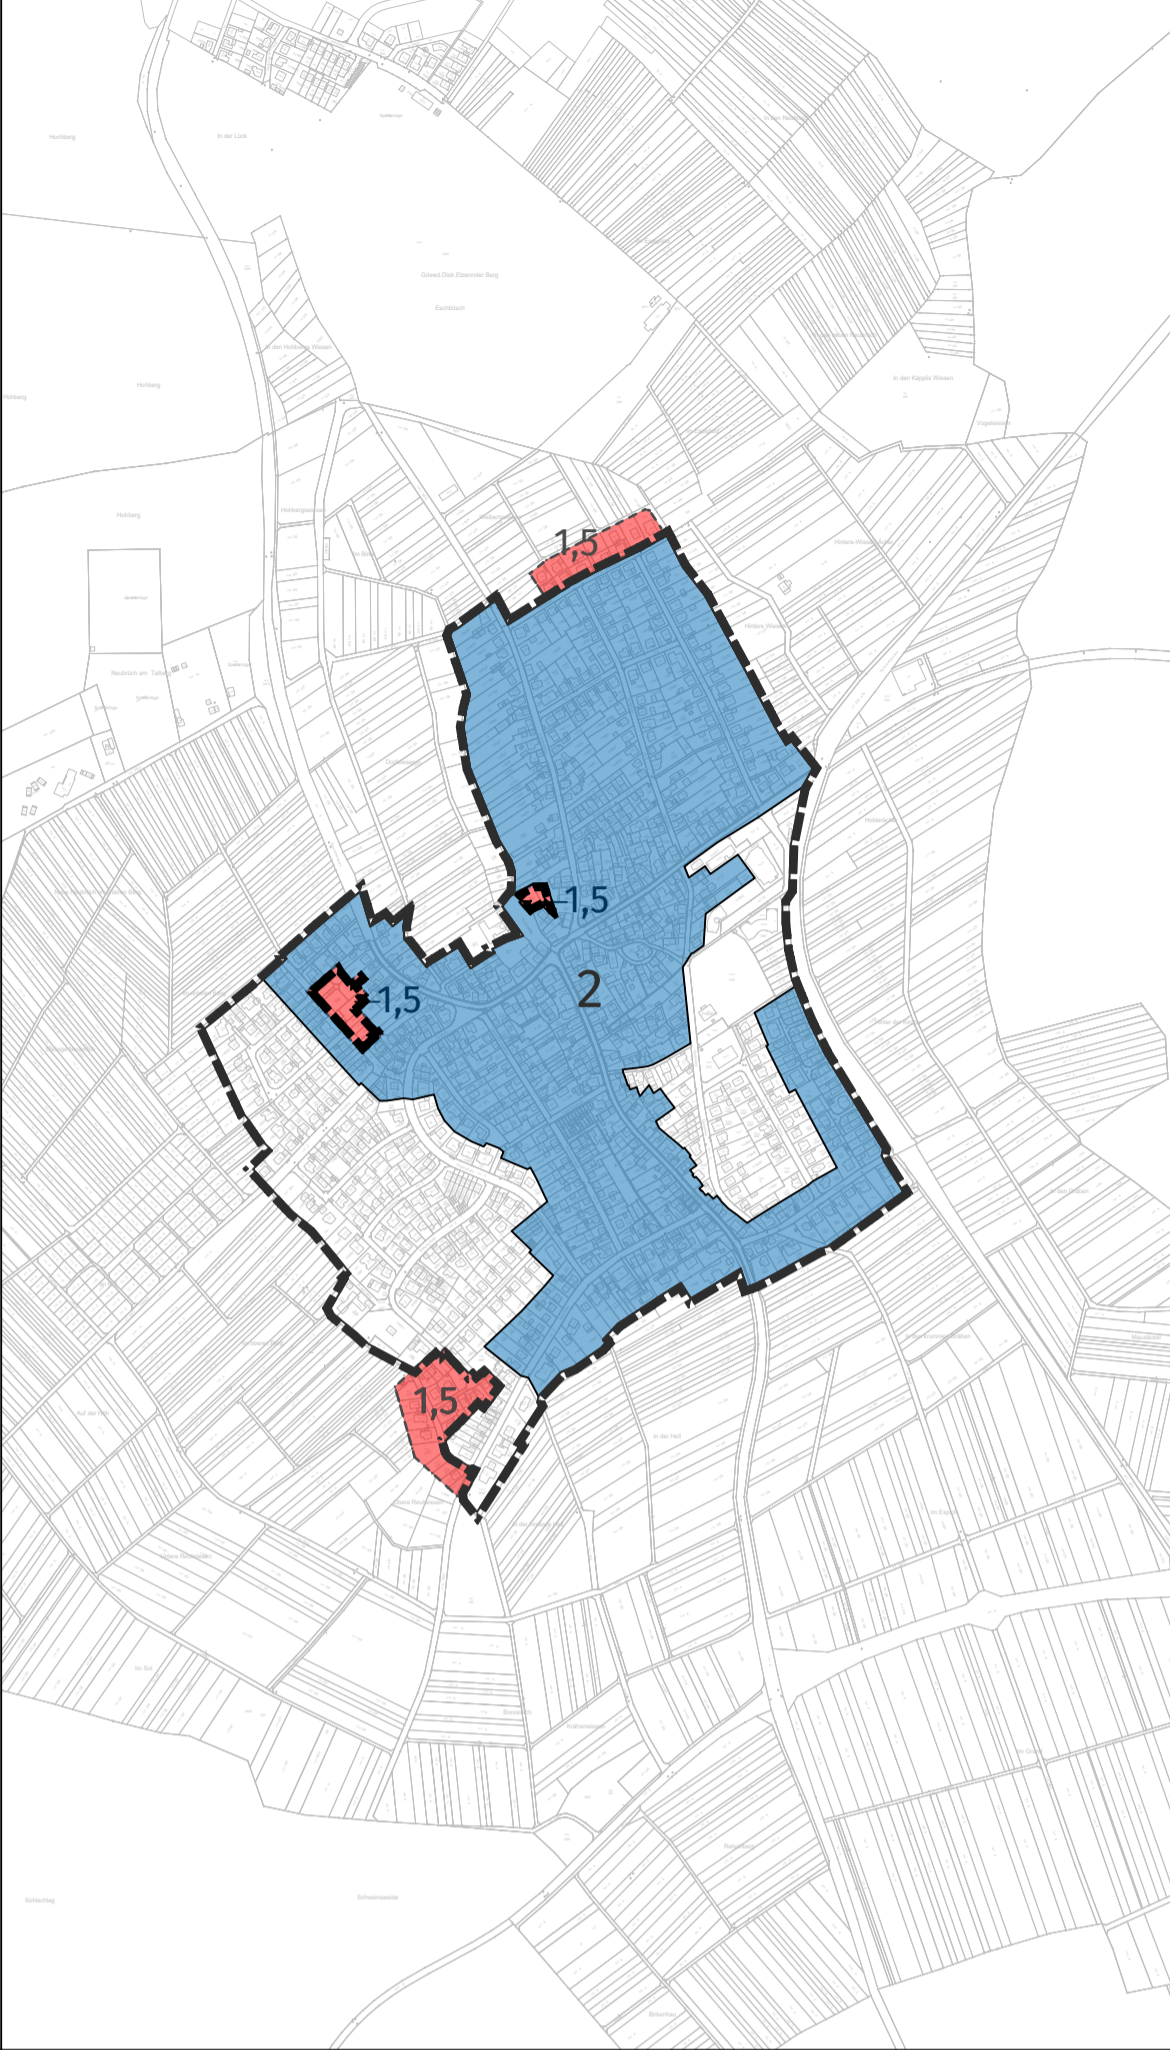
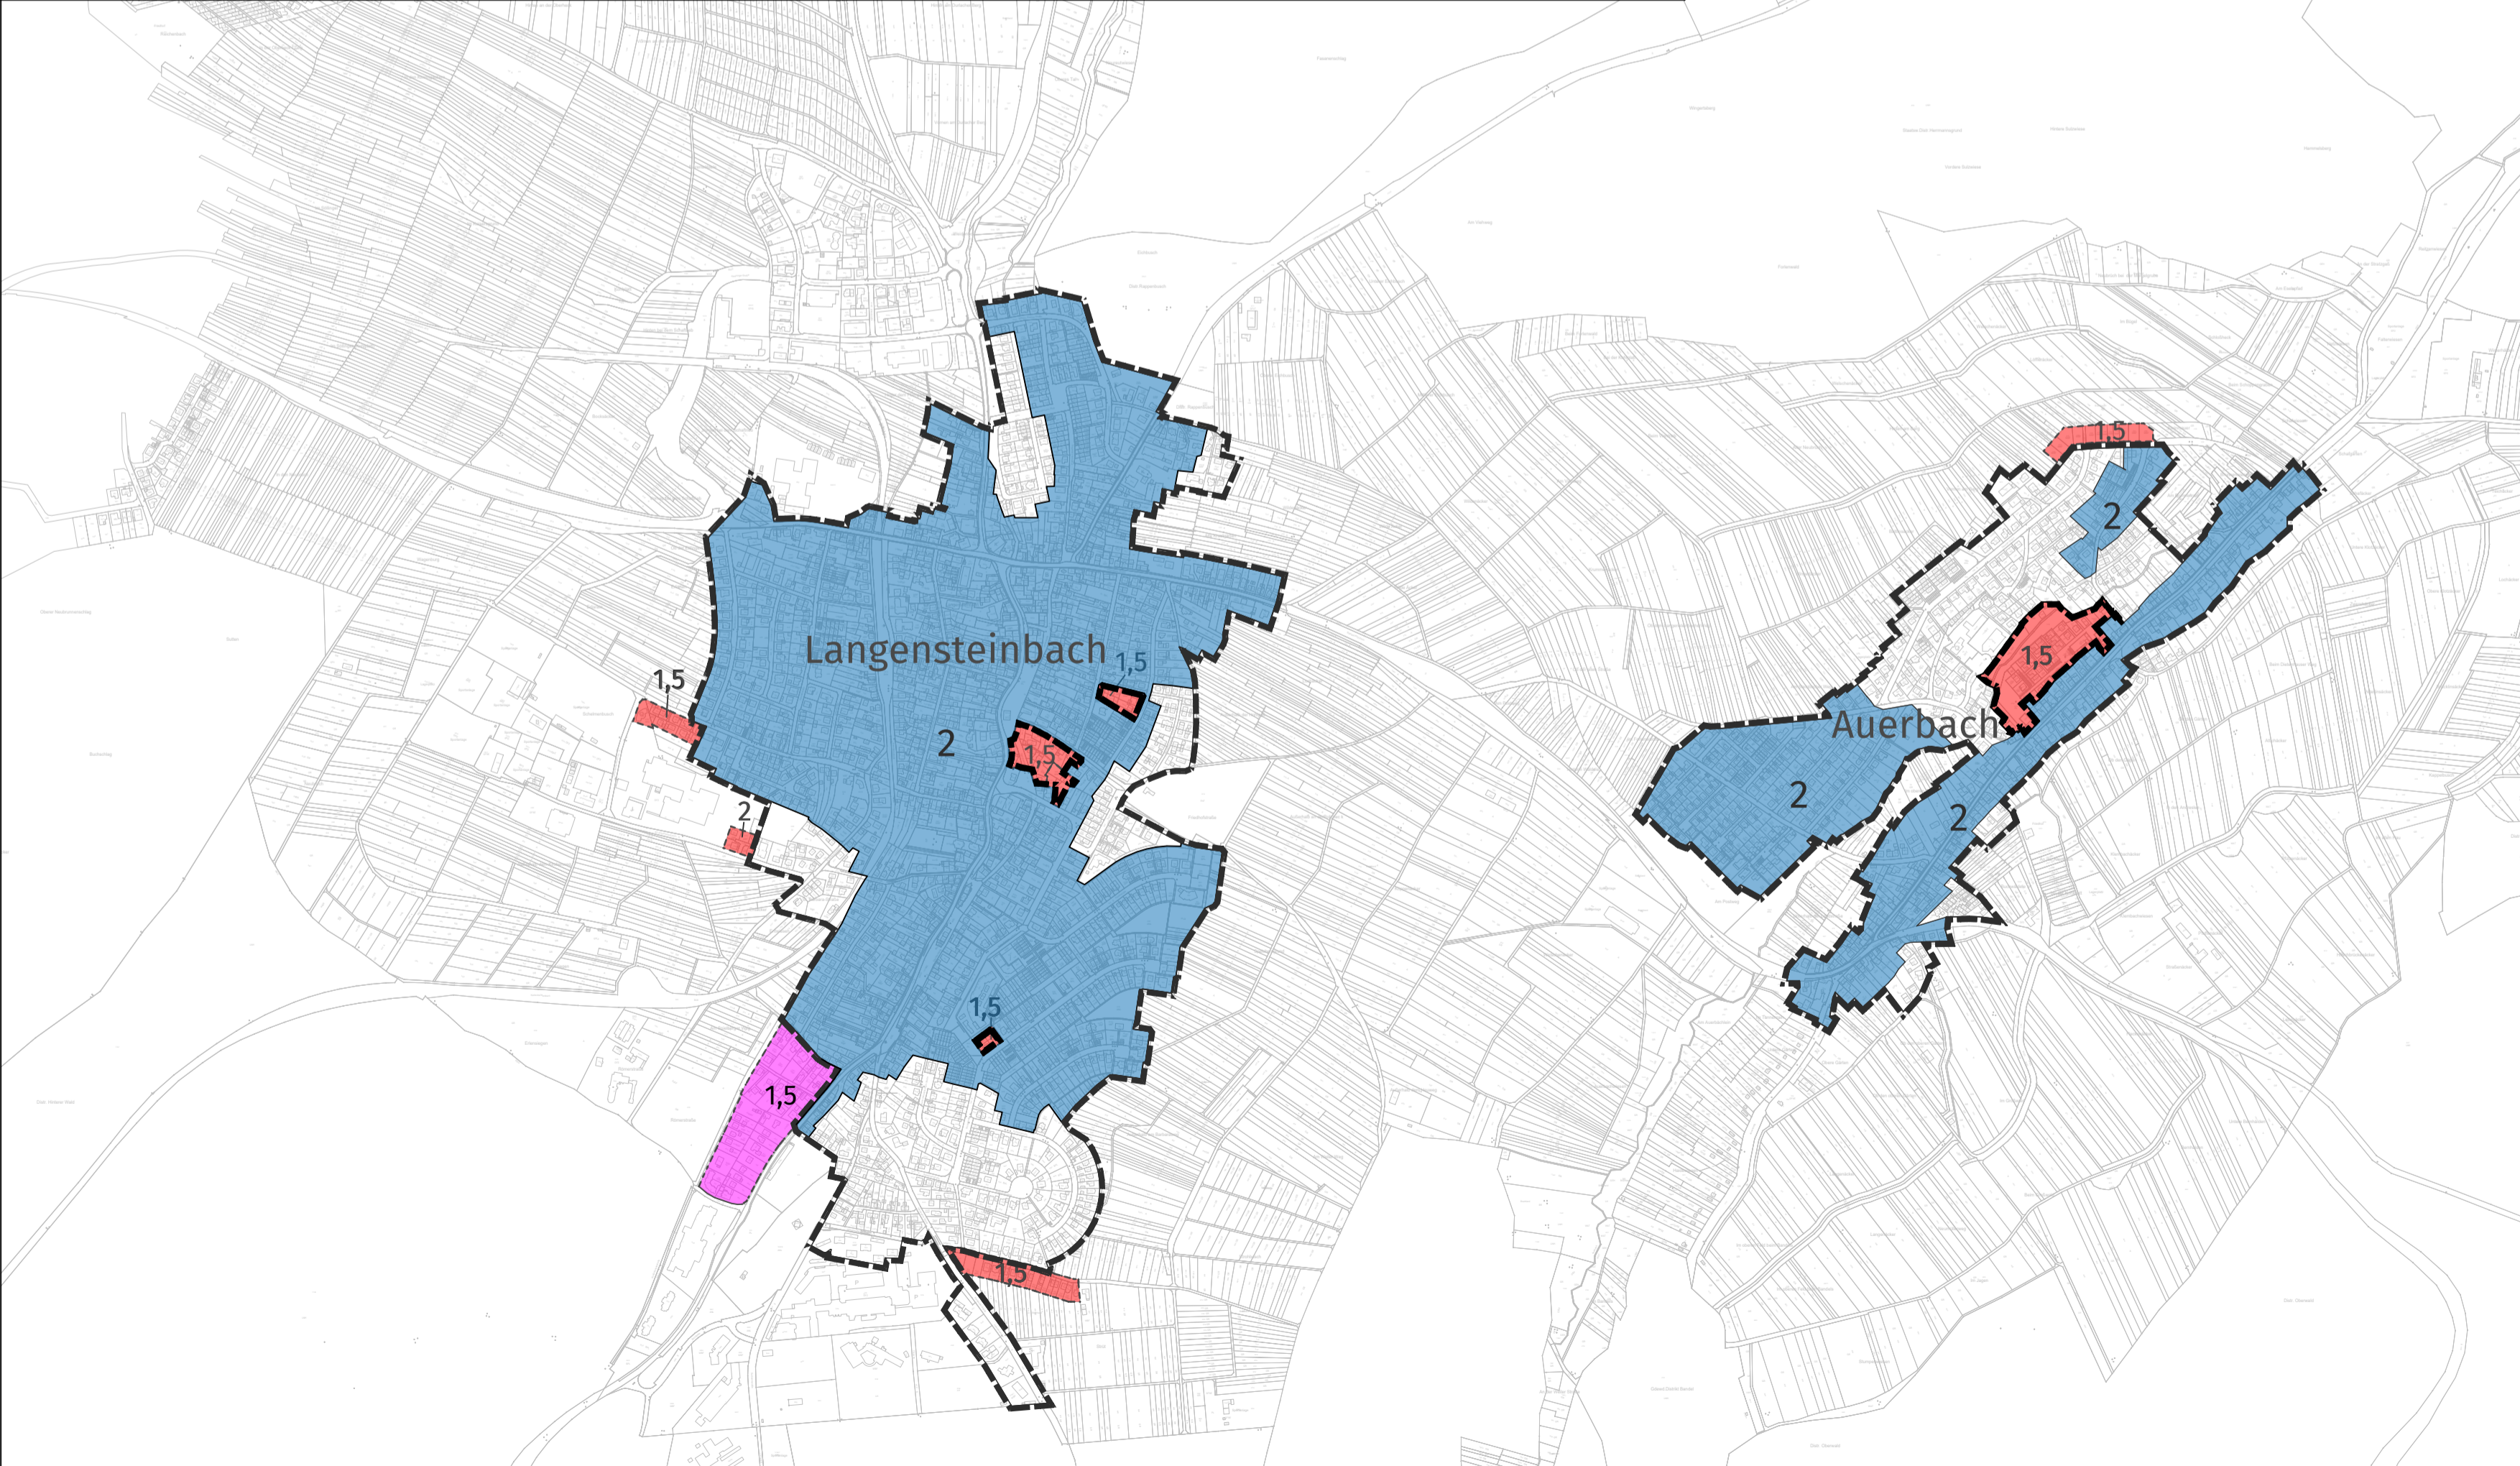


Spielberg

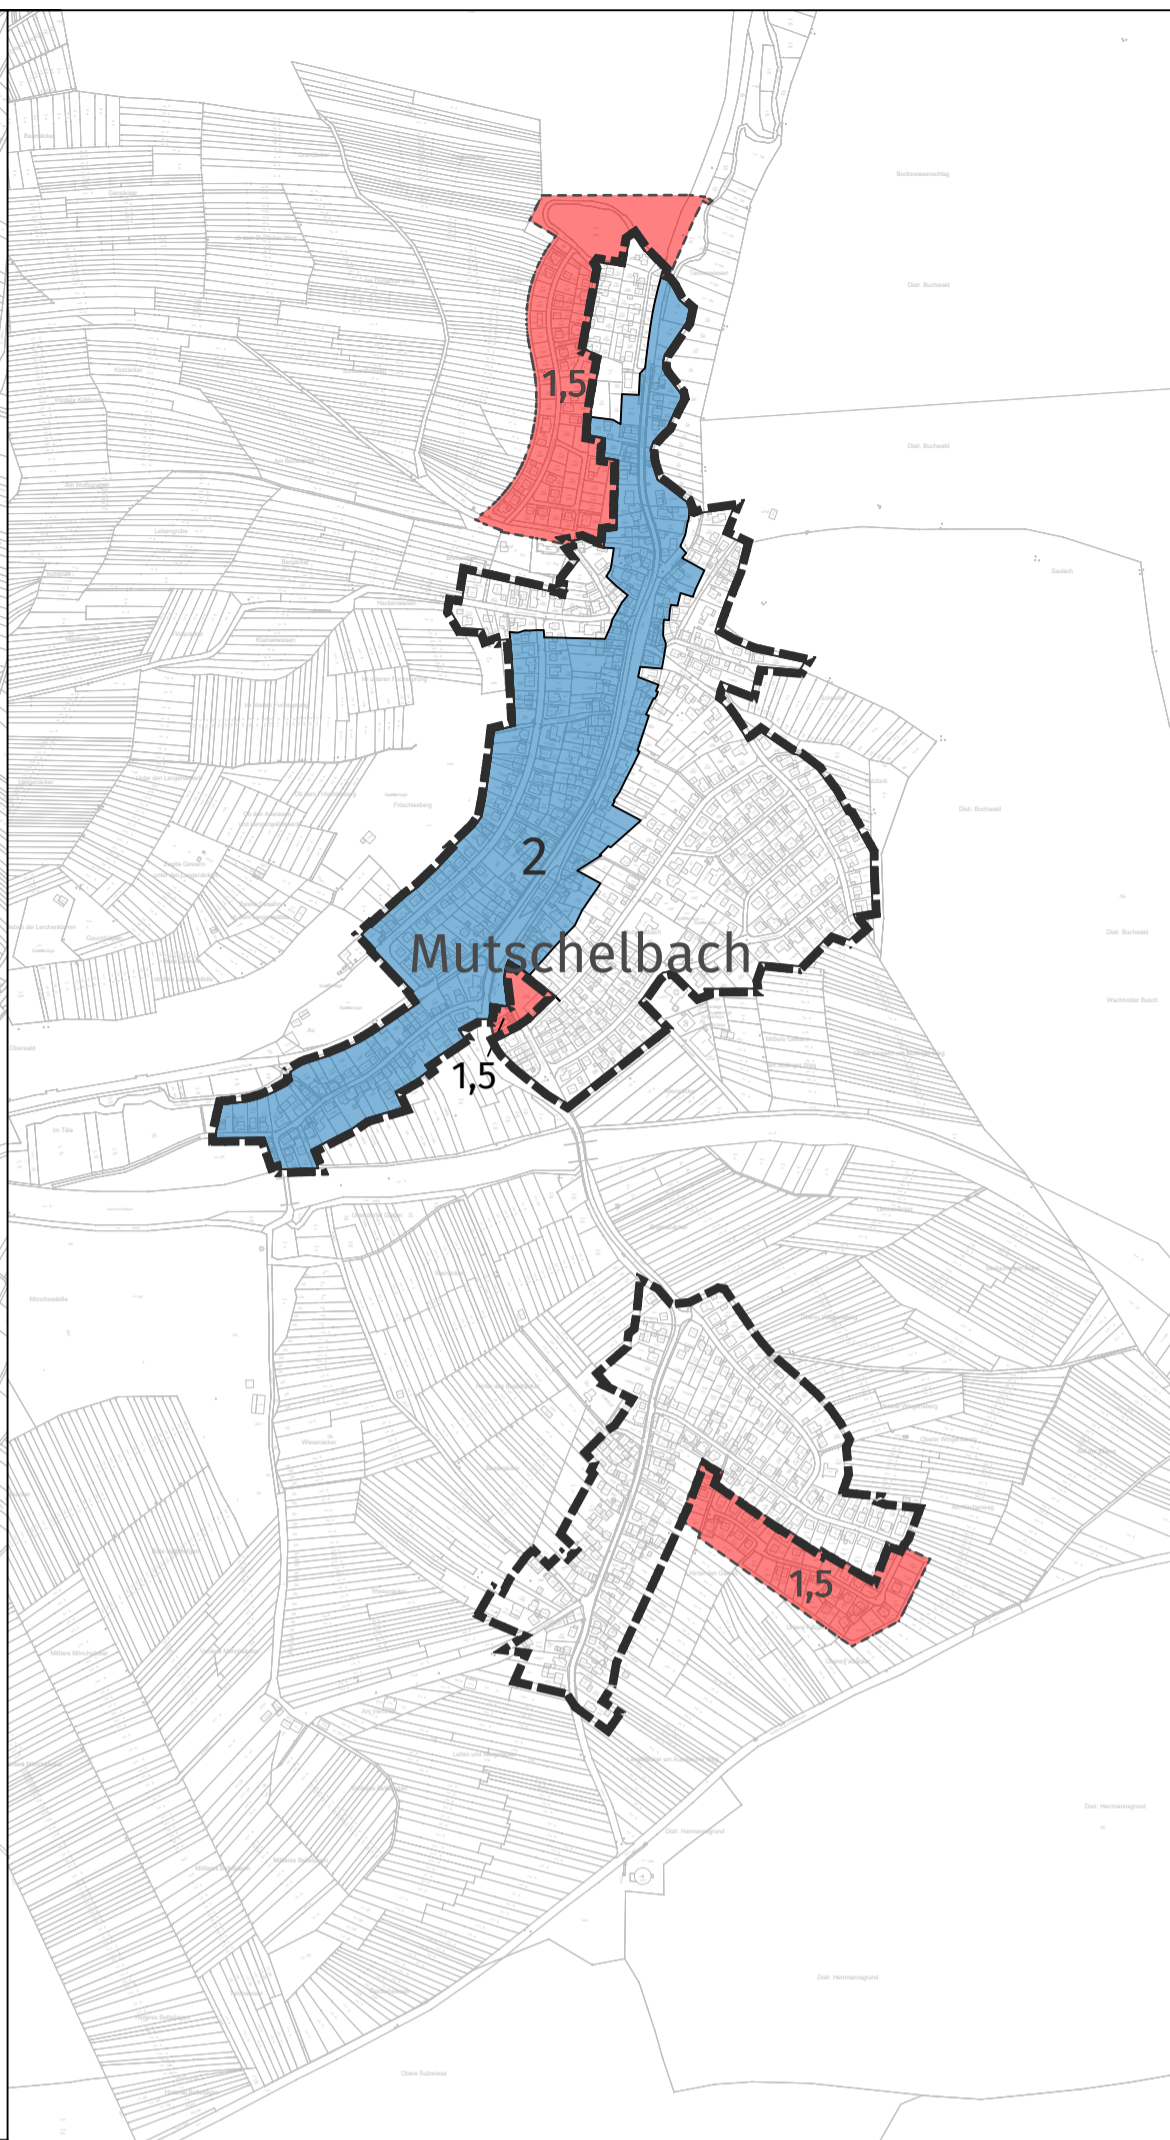

Ittersbach

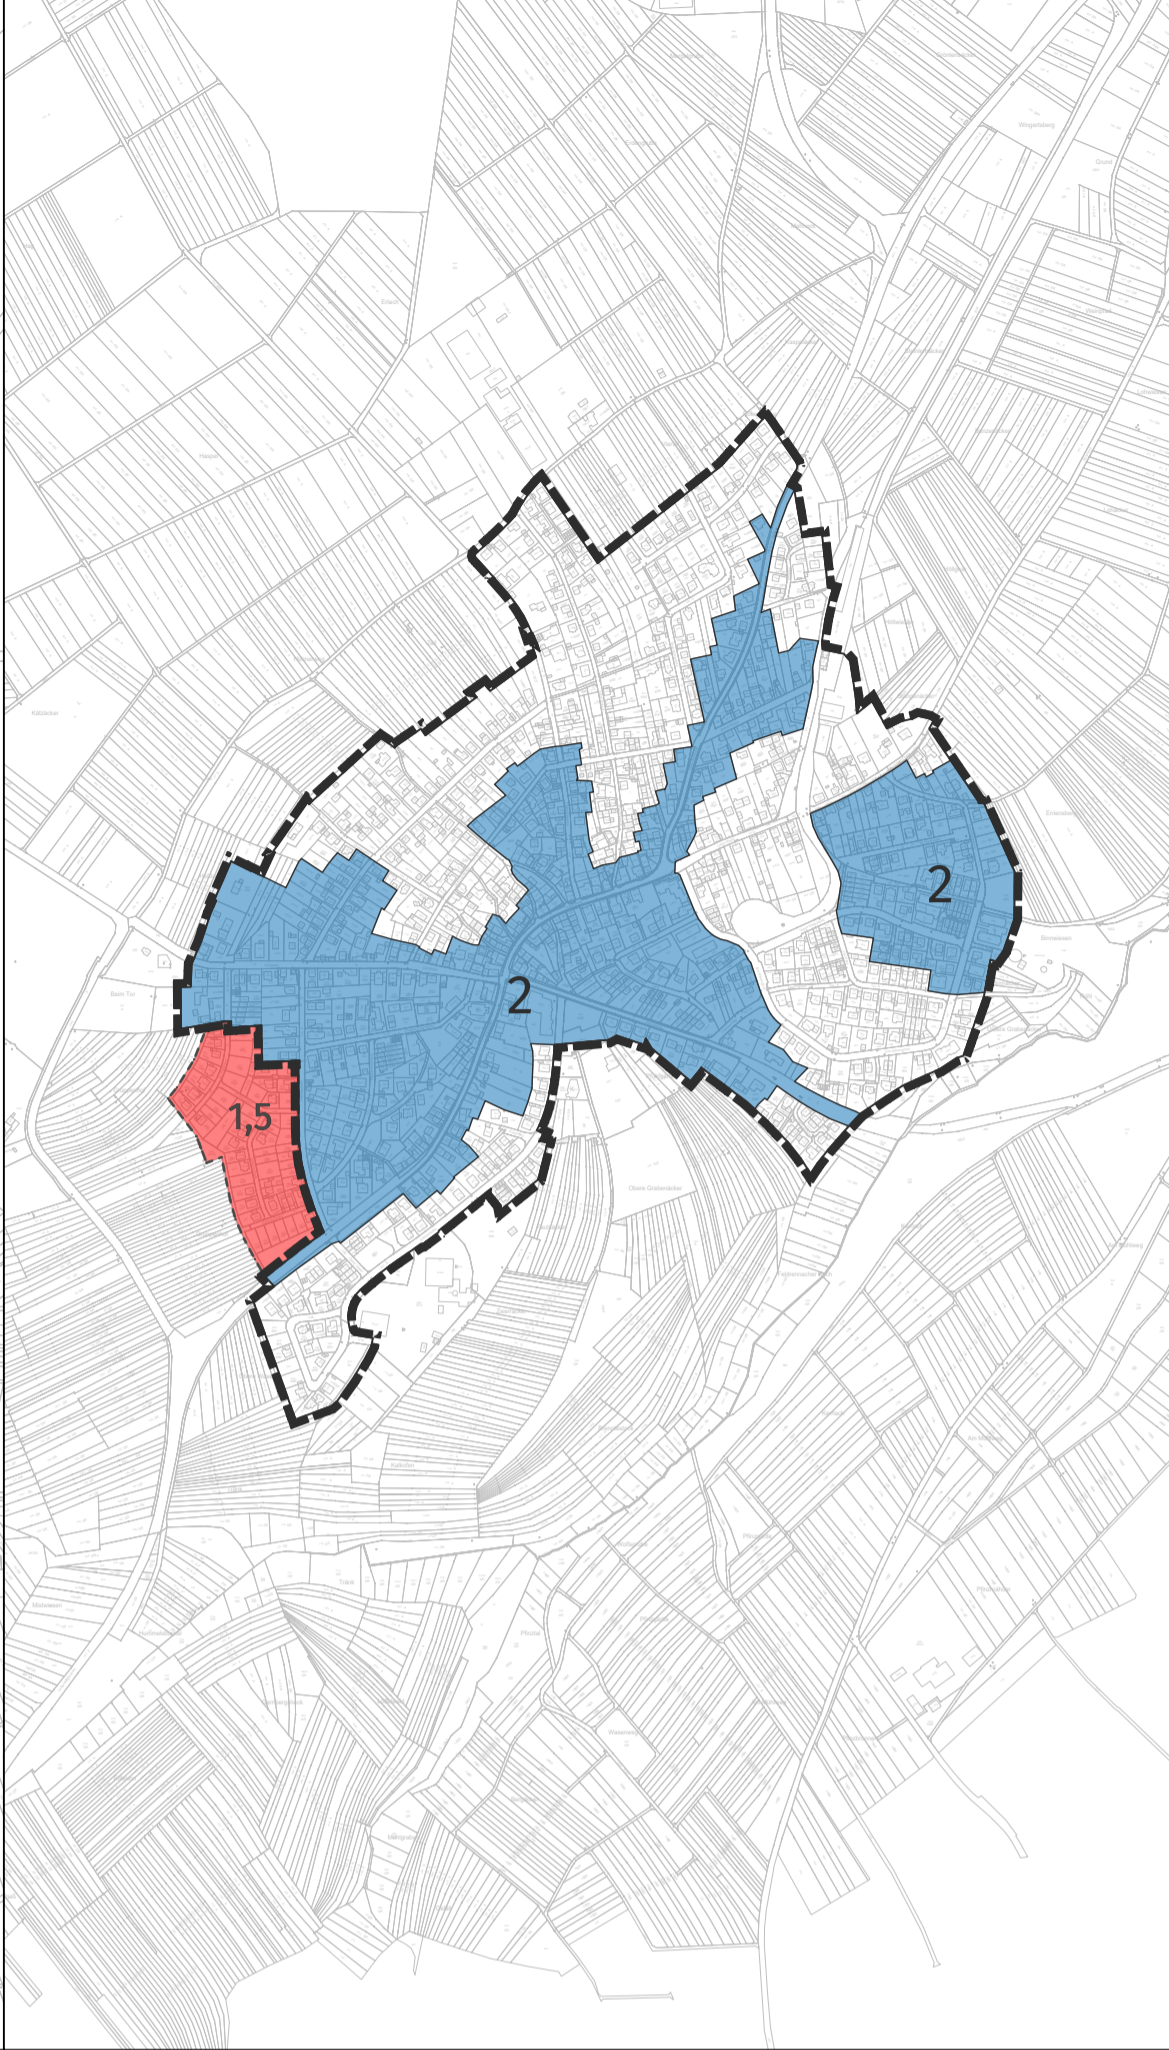

Gemeinde Karlsbad
Stellplatzsatzung
 Planteil mit Geltungsbereich

- Legende**
- Stellplatzregelung durch Bebauungspläne (St/WE nach Einschrieb)
 - Bebauungsplan in Aufstellung mit Stellplatzverpflichtung (St/WE nach Einschrieb)
 - Belastungsbereich
 - Geltungsbereich

Karlsbad, den

Jens Timm, Bürgermeister

Maßstab: 1:10.000



Plan
A-2