

HINWEISE:

Die vordringlich zu streuenden und räumenden Strecken sind rot gekennzeichnet. Diese Strecken sind bis spätestens morgens, 7.00 Uhr zu räumen und/oder zu streuen.
Blau gekennzeichnete Strecken sind nachrangig zu streuen/räumen
 Die Arbeiten sind in eigener Verantwortung durchzuführen.
 Der TA-Leiter fordert nur zum Einsatz auf. Die Räum- und Streuarbeiten sind selbständig auszuführen.

Es ist ein Räum- und Streubuch zu führen, das Ihnen vom TA-Leiter ausgehändigt wird. Die aufgewendete Arbeitszeit ist vom TA-Leiter täglich bestätigen zu lassen. Abweichungen vom Einsatzplan bzw. zusätzliche Einsatzfahrten können vom TA-Leiter angeordnet werden.

TA-Leiter: Herr Horst Becker, Tel.: (0 72 48) 91 44 - 821



RÄUM- UND STREUPLAN

Ortsteil ITTERSBUCH I

Plan-Nr. 2 von 7


ZEICHENERKLÄRUNG:

- Räum- und Streufahrzeuge *vordringlich*
- Kleinfahrzeuge und Handwerkzeug
- Räum- und Streufahrzeuge *nachrangig*
- - - Auf Abwurf - Kläranlage

Gemeinde Karlsruhe
 - Bauamt -
 Rathausplatz 1
 76307 Karlsruhe

Tel.: (0 72 02) 93 04 - 500
 Fax: (0 72 02) 93 04 - 510

Maßstab:	(1 : 5 000)
Landkreis:	Karlsruhe
Gemeinde:	Karlsbad
Ortsteil:	Ittersbach
GEZEICHNET:	S. Lehmann
GEPRÜFT:	H. Becker
STAND:	21.02.2011

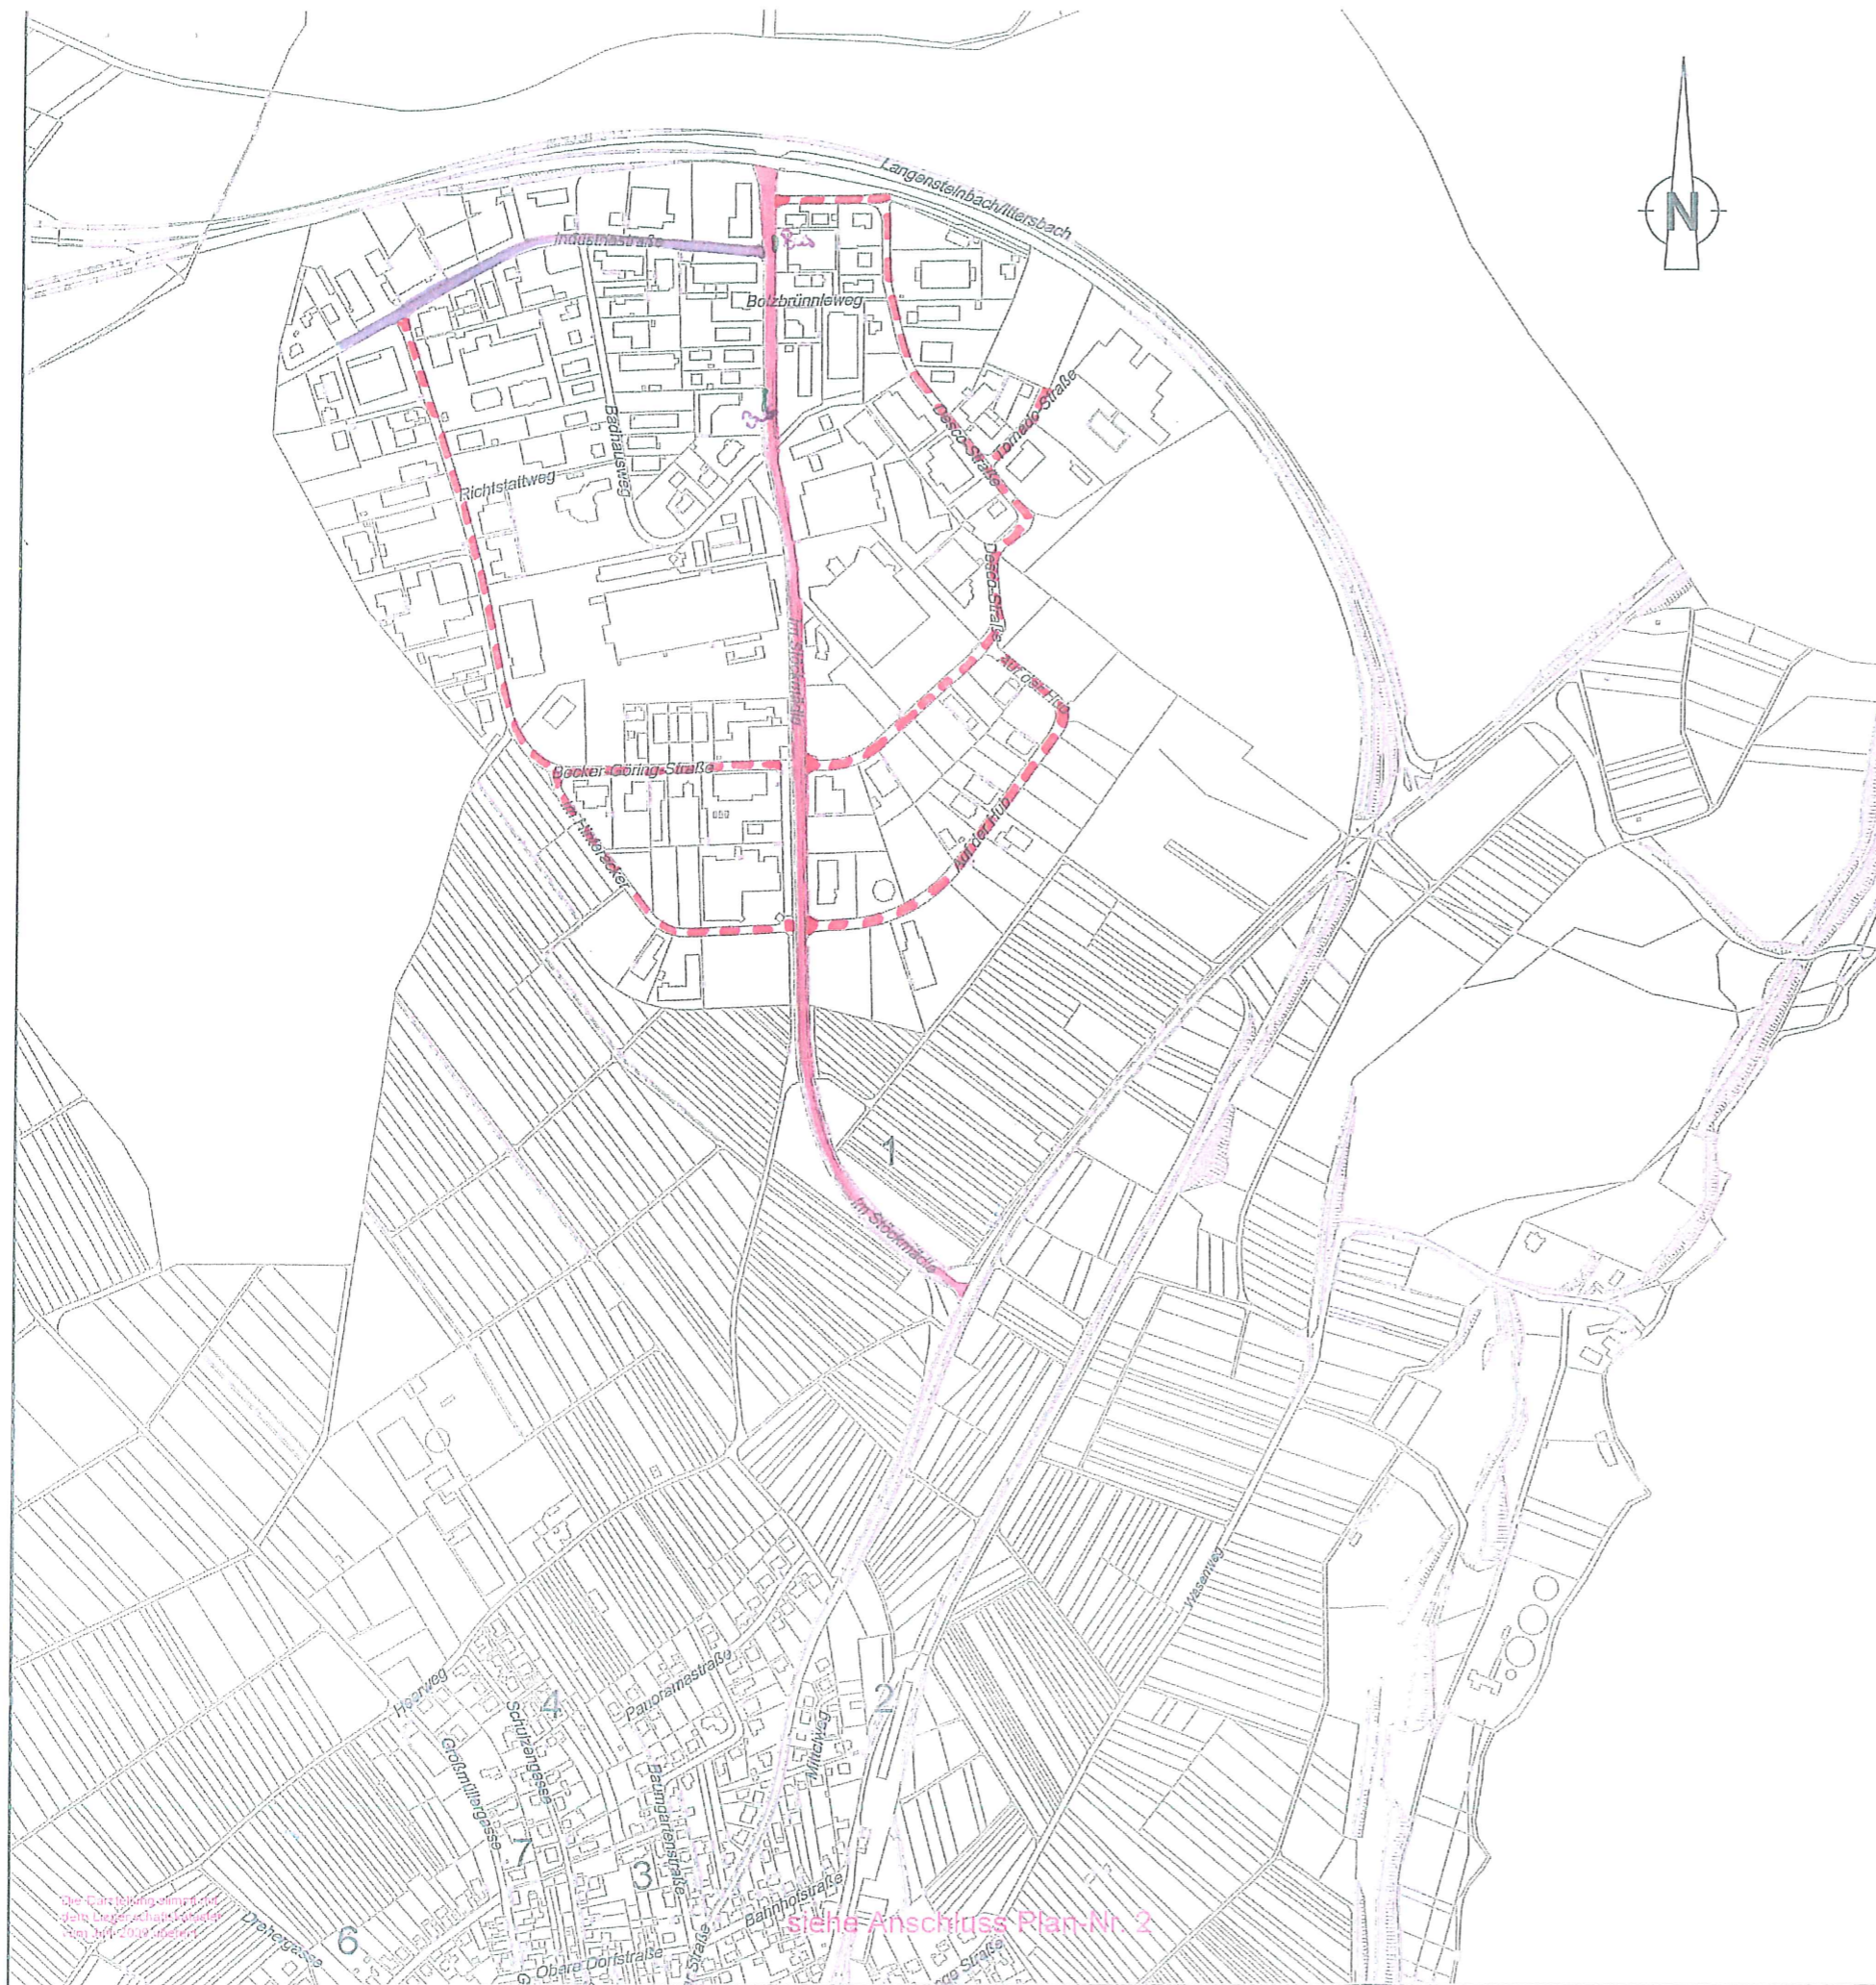

HINWEISE:

Die vordringlich zu streuenden und räumenden Strecken sind rot gekennzeichnet. Diese Strecken sind bis spätestens morgens, 7.00 Uhr zu räumen und/oder zu streuen.
blaue Strecken sind nachrangig zu streuen/räumen.
 Die Arbeiten sind in eigener Verantwortung durchzuführen. Der TA-Leiter fordert nur zum Einsatz auf. Die Räum- und Streuarbeiten sind selbständig auszuführen.

Es ist ein Räum- und Streubuch zu führen, das Ihnen vom TA-Leiter ausgehändigt wird. Die aufgewendete Arbeitszeit ist vom TA-Leiter täglich bestätigen zu lassen. Abweichungen vom Einsatzplan bzw. zusätzliche Einsatzfahrten können vom TA-Leiter angeordnet werden.

TA-Leiter: Herr Horst Becker, Tel.: (0 72 48) 91 44 - 821



RÄUM- UND STREUPLAN

Ortsteil ITTERSACH II

Plan-Nr. 3 von 7


ZEICHENERKLÄRUNG:

- Räum- und Streufahrzeuge **vordringlich**
- Kleinfahrzeuge und Handwerkzeug
- - - - - Räum- und Streufahrzeuge **nachrangig bei Bedarf**

Gemeinde Karlsbad - Bauamt - Rathausplatz 1 76307 Karlsbad	Maßstab: (1 : 5 000)
	Landkreis: Karlsruhe
	Gemeinde: Karlsbad
	Ortsteil: Ittersbach
	GEZEICHNET: S. Lehmann
	GEPRÜFT: H. Becker
	STAND: 21.02.2011

Alle Rechte vorbehalten. Nachdruck, Vervielfältigung und Verbreitung, auch auszugsweise, ist ohne schriftliche Genehmigung der Gemeinde Karlsbad.

siehe Anschluss Plan-Nr. 2

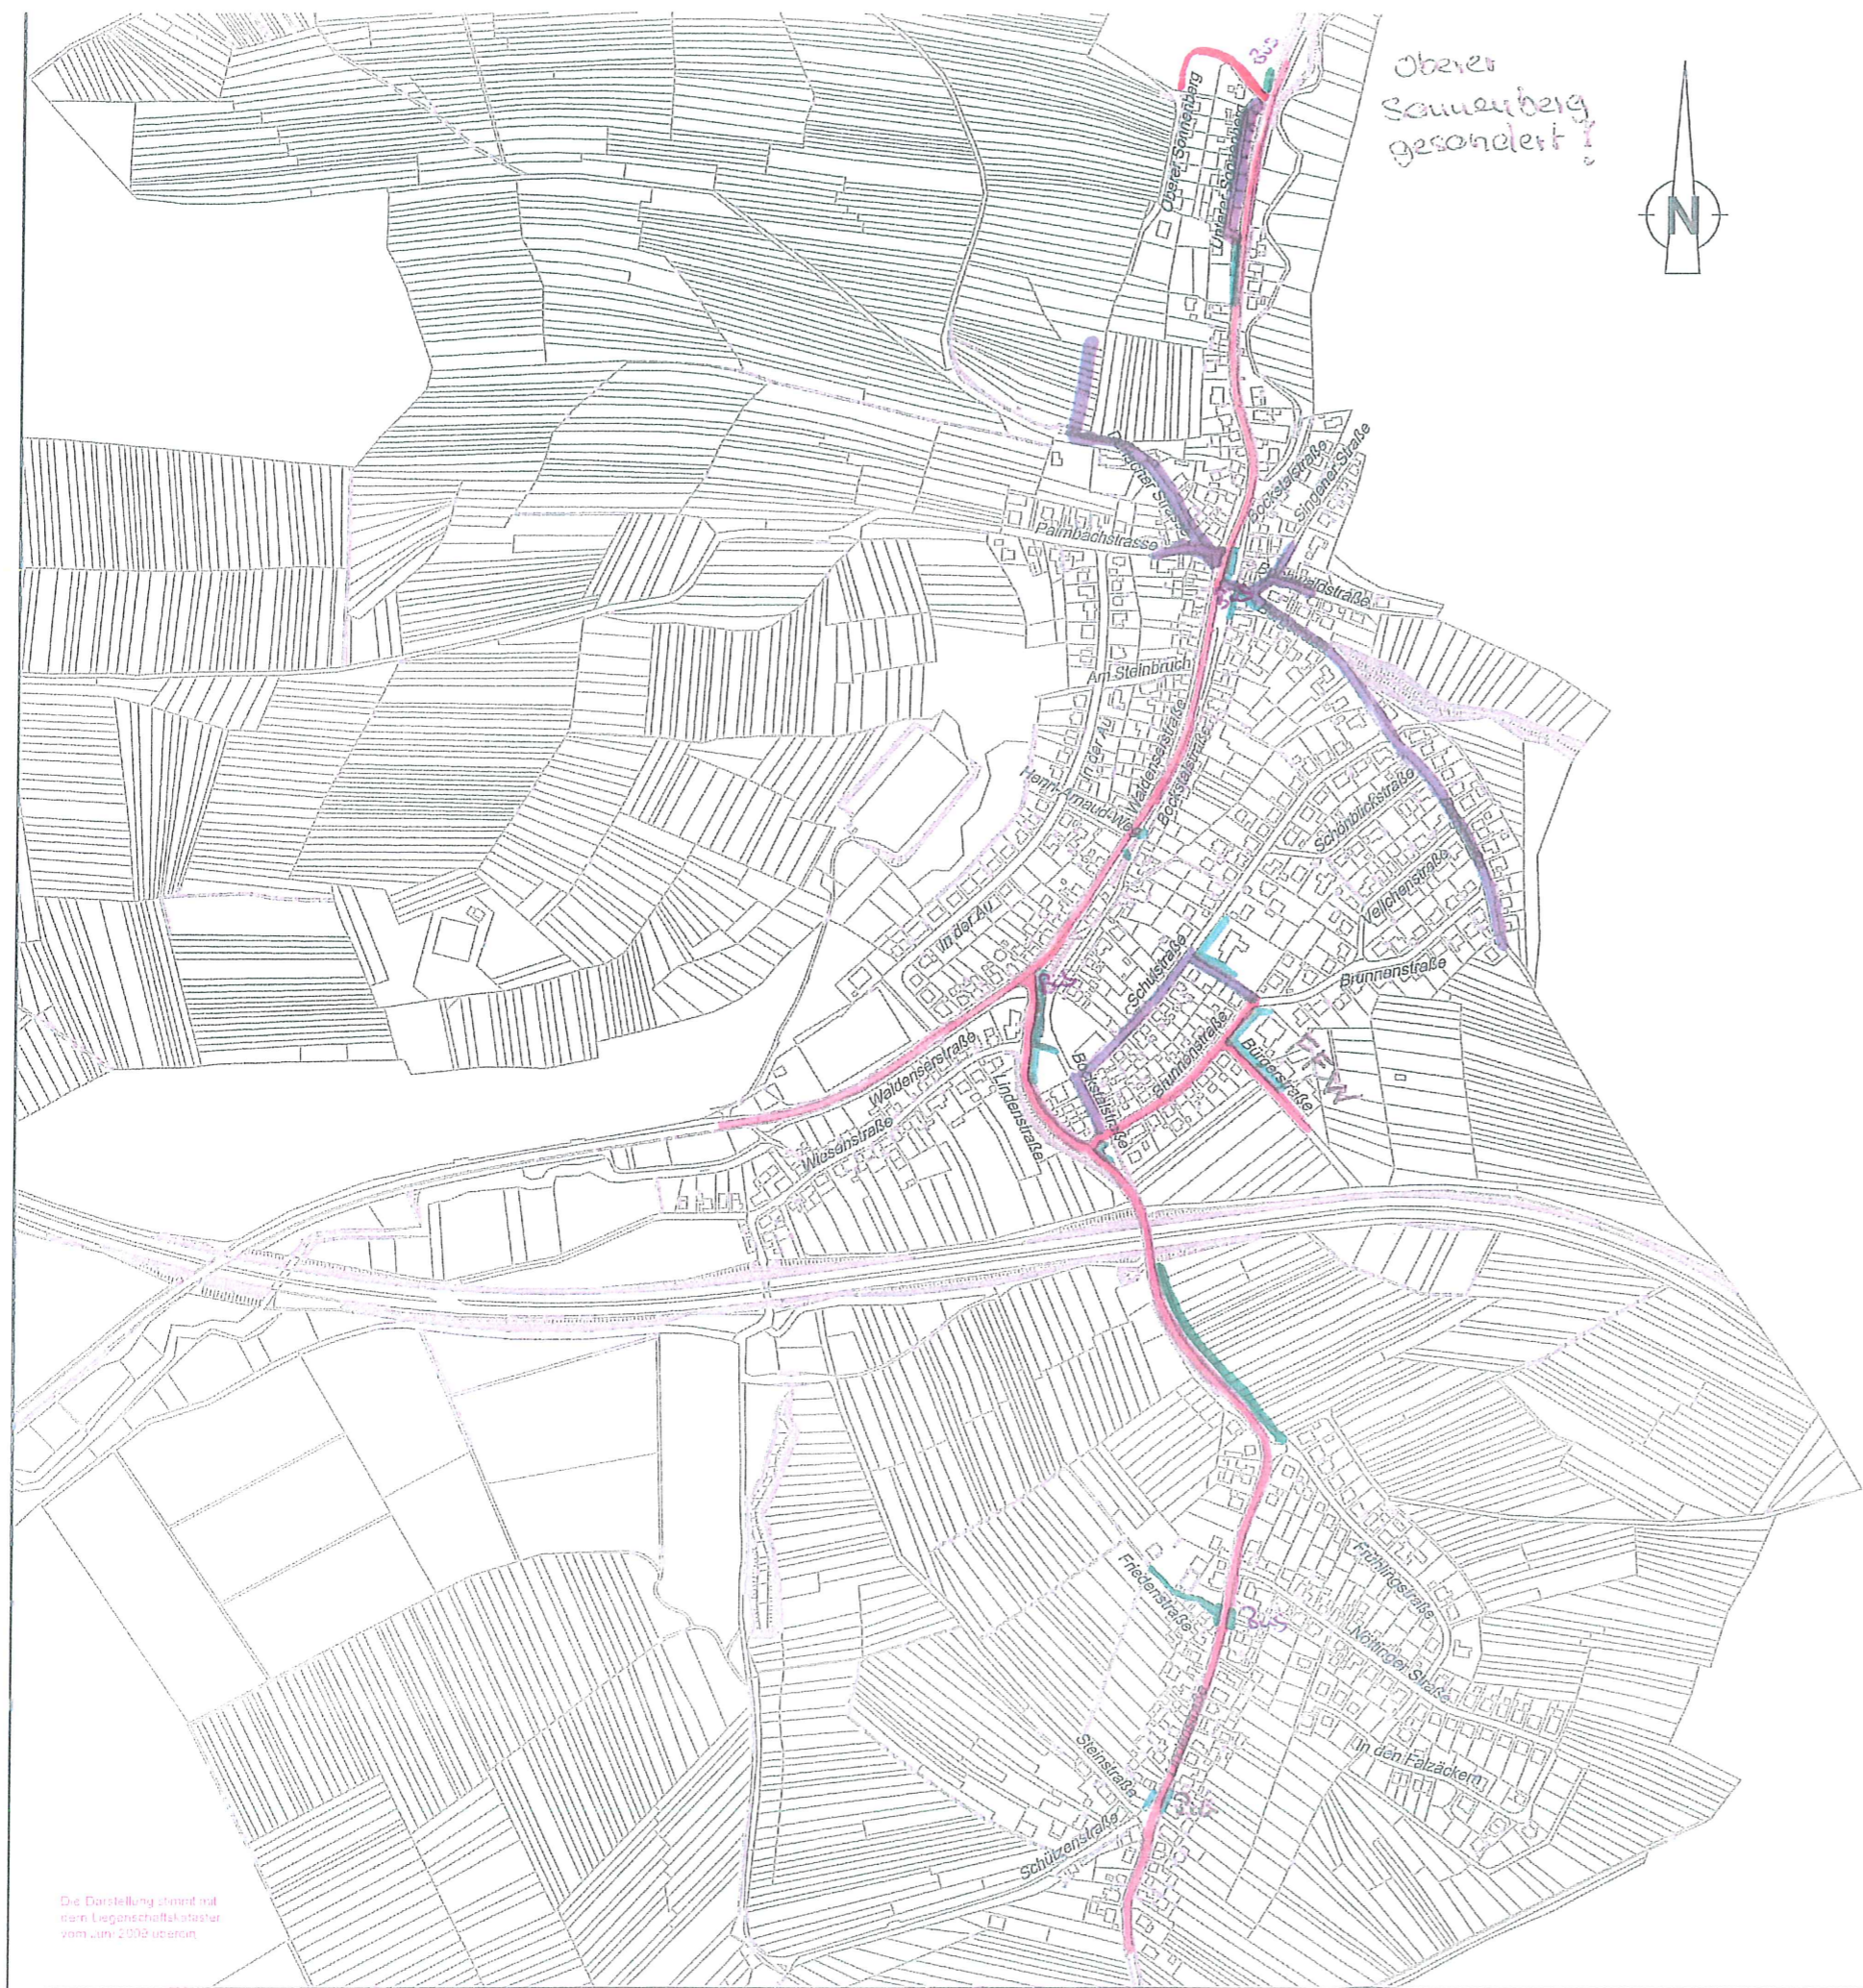

HINWEISE:

Die vordringlich zu streuenden und räumenden Strecken sind rot gekennzeichnet. Diese Strecken sind bis spätestens morgens, 7.00 Uhr zu räumen und/oder zu streuen.
Kleine Strecken sind nachrangig zu streuen/räumen
 Die Arbeiten sind in eigener Verantwortung durchzuführen. Der TA-Leiter fordert nur zum Einsatz auf. Die Räum- und Streuarbeiten sind selbständig auszuführen.

Es ist ein Räum- und Streubuch zu führen, das Ihnen vom TA-Leiter ausgehändigt wird. Die aufgewendete Arbeitszeit ist vom TA-Leiter täglich bestätigen zu lassen. Abweichungen vom Einsatzplan bzw. zusätzliche Einsatzfahrten können vom TA-Leiter angeordnet werden.

TA-Leiter: Herr Horst Becker, Tel.: (0 72 48) 91 44 - 821



RÄUM- UND STREUPLAN

Ortsteil MUTSCHELBACH


Plan-Nr. 6 von 7

ZEICHENERKLÄRUNG:

- Räum- und Streufahrzeuge *vorrangig*
- Kleinfahrzeuge und Handwerkzeug
- Räum- und Streufahrzeuge *nachrangig*

Gemeinde Karlsbad - Bauamt - Rathausplatz 1 76307 Karlsbad	Maßstab: (1 : 5 000)
	Landkreis: Karlsruhe
	Gemeinde: Karlsbad
	Ortsteil: Mutschelbach
	GEZEICHNET: S. Lehmann
	GEPRÜFT: H. Becker
	STAND: 21.02.2011
Tel: (0 72 02) 93 04 - 500 Fax: (0 72 02) 93 04 - 510	

Die Darstellung stimmt mit dem Liegenschaftskataster vom Juni 2009 überein.

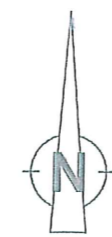

HINWEISE:

Die vordringlich zu streuenden und räumenden Strecken sind rot gekennzeichnet. Diese Strecken sind bis spätestens morgens, 7.00 Uhr zu räumen und/oder zu streuen.
blaue Strecken sind nachrangig zu streuen/räumen
Die Arbeiten sind in eigener Verantwortung durchzuführen.
Der TA-Leiter fordert nur zum Einsatz auf. Die Räum- und Streuarbeiten sind selbständig auszuführen.

Es ist ein Räum- und Streubuch zu führen, das Ihnen vom TA-Leiter ausgehändigt wird. Die aufgewendete Arbeitszeit ist vom TA-Leiter täglich bestätigen zu lassen. Abweichungen vom Einsatzplan bzw. zusätzliche Einsatzfahrten können vom TA-Leiter angeordnet werden.

TA-Leiter: Herr Horst Becker, Tel.: (0 72 48) 91 44 - 821



RÄUM- UND STREUPLAN

Ortsteil SPIELBERG


Plan-Nr. 7 von 7

ZEICHENERKLÄRUNG:

- Räum- und Streufahrzeuge **vordringlich**
- Kleinfahrzeuge und Handwerkzeug
- Bei Bedarf* Räum- und Streufahrzeuge **nachrangig**

Gemeinde Karlsbad - Bauamt - Rathausplatz 1 76307 Karlsbad	Maßstab: (1 : 5 000)
	Landkreis: Karlsruhe
	Gemeinde: Karlsbad
	Ortsteil: Spielberg
Tel.: (0 72 02) 93 04 - 500 Fax: (0 72 02) 93 04 - 510	GEZEICHNET: S. Lehmann
	GEPRÜFT: H. Becker
	STAND: 21.02.2011

Die Darstellung stimmt mit dem Liegenschaftskataster vom Juni 2009 überein.

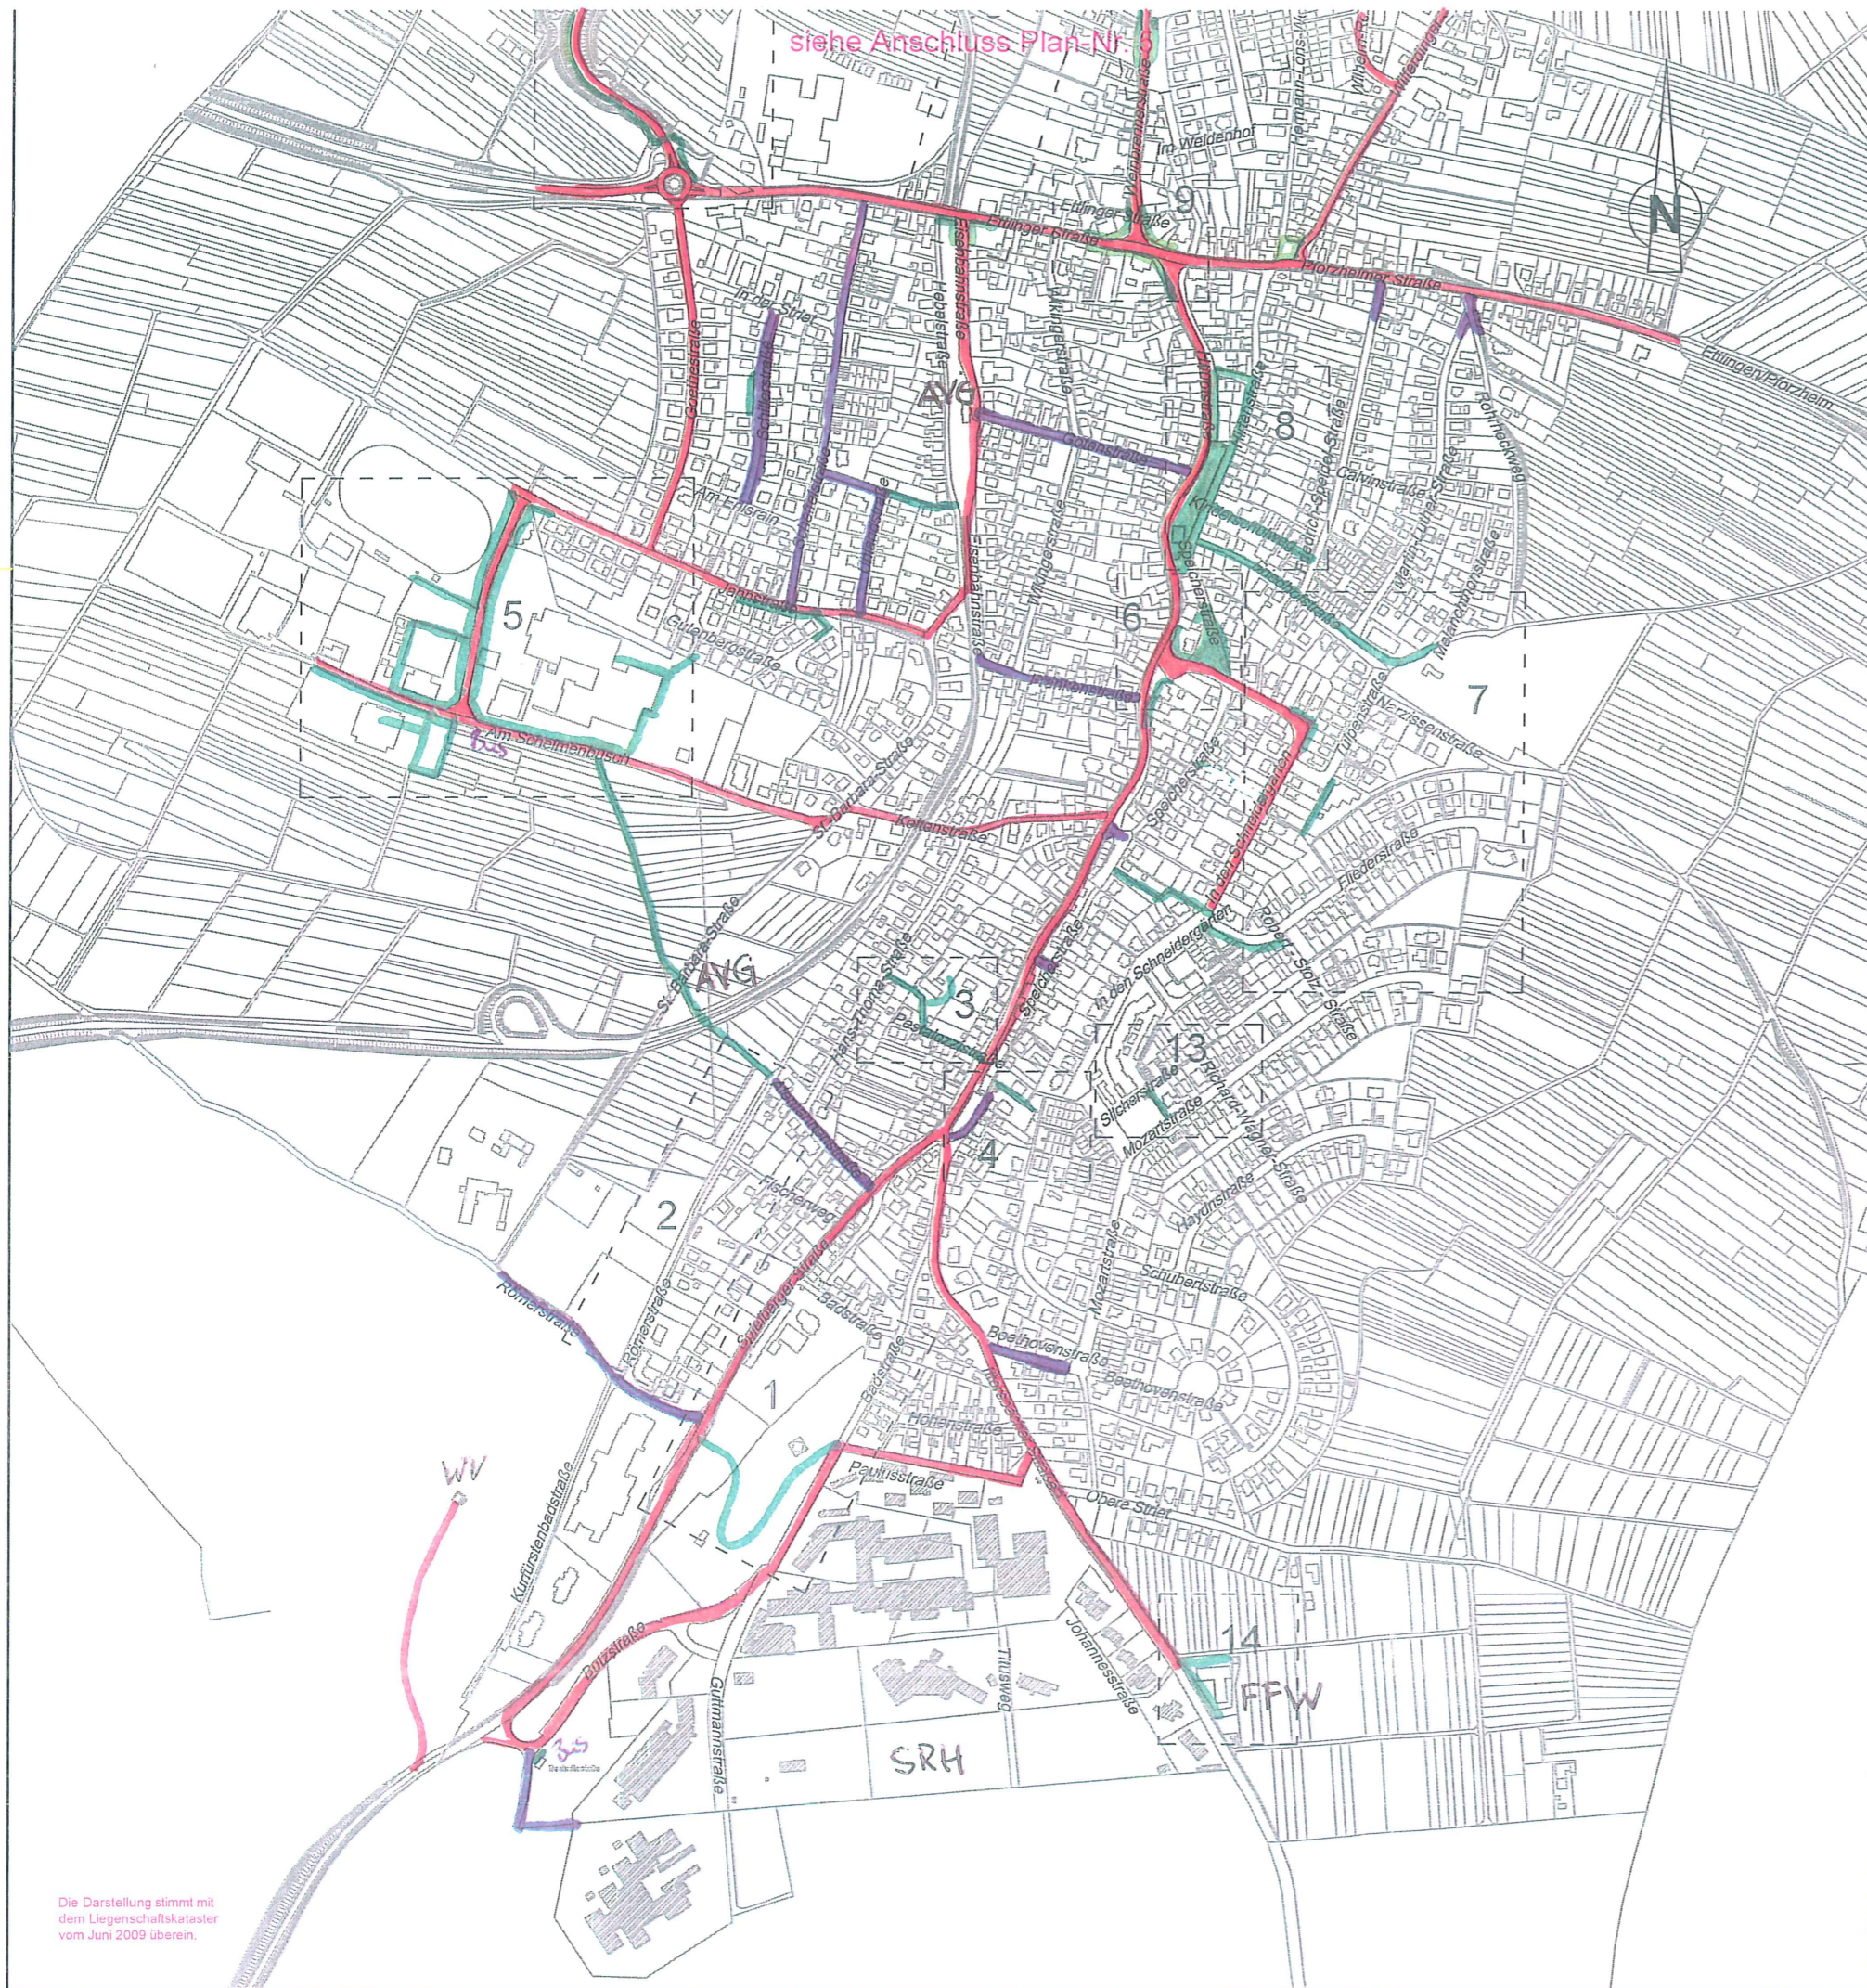

siehe Anschluss Plan-Nr. 1

HINWEISE:

Die vordringlich zu streuenden und räumenden Strecken sind rot gekennzeichnet. Diese Strecken sind bis spätestens morgens, 7.00 Uhr zu räumen und/oder zu streuen.
blaue Strecken sind nachrangig zu streuen/räumen

Die Arbeiten sind in eigener Verantwortung durchzuführen. Der TA-Leiter fordert nur zum Einsatz auf. Die Räum- und Streuarbeiten sind selbständig auszuführen.

Es ist ein Räum- und Streubuch zu führen, das Ihnen vom TA-Leiter ausgehändigt wird. Die aufgewendete Arbeitszeit ist vom TA-Leiter täglich bestätigen zu lassen. Abweichungen vom Einsatzplan bzw. zusätzliche Einsatzfahrten können vom TA-Leiter angeordnet werden.

TA-Leiter: Herr Horst Becker, Tel.: (0 72 48) 91 44 - 821



RÄUM- UND STREUPLAN

Ortsteil LANGENSTEINBACH I

Plan-Nr. 4 von 7

ZEICHENERKLÄRUNG:

- Räum- und Streufahrzeuge *vordringlich*
- Kleinfahrzeuge und Handwerkzeug
- Räum- und Streufahrzeuge *nachrangig*


Gemeinde Karlsbad
 - Bauamt -
 Rathausplatz 1
 76307 Karlsbad

Tel.: (0 72 02) 93 04 - 500
 Fax: (0 72 02) 93 04 - 510

Maßstab:	(1 : 5 000)
Landkreis:	Karlsruhe
Gemeinde:	Karlsbad
Ortsteil:	Langensteinbach

GEZEICHNET:	S. Lehmann
GEPRÜFT:	H. Becker
STAND:	21.02.2011

Die Darstellung stimmt mit dem Liegenschaftskataster vom Juni 2009 überein.

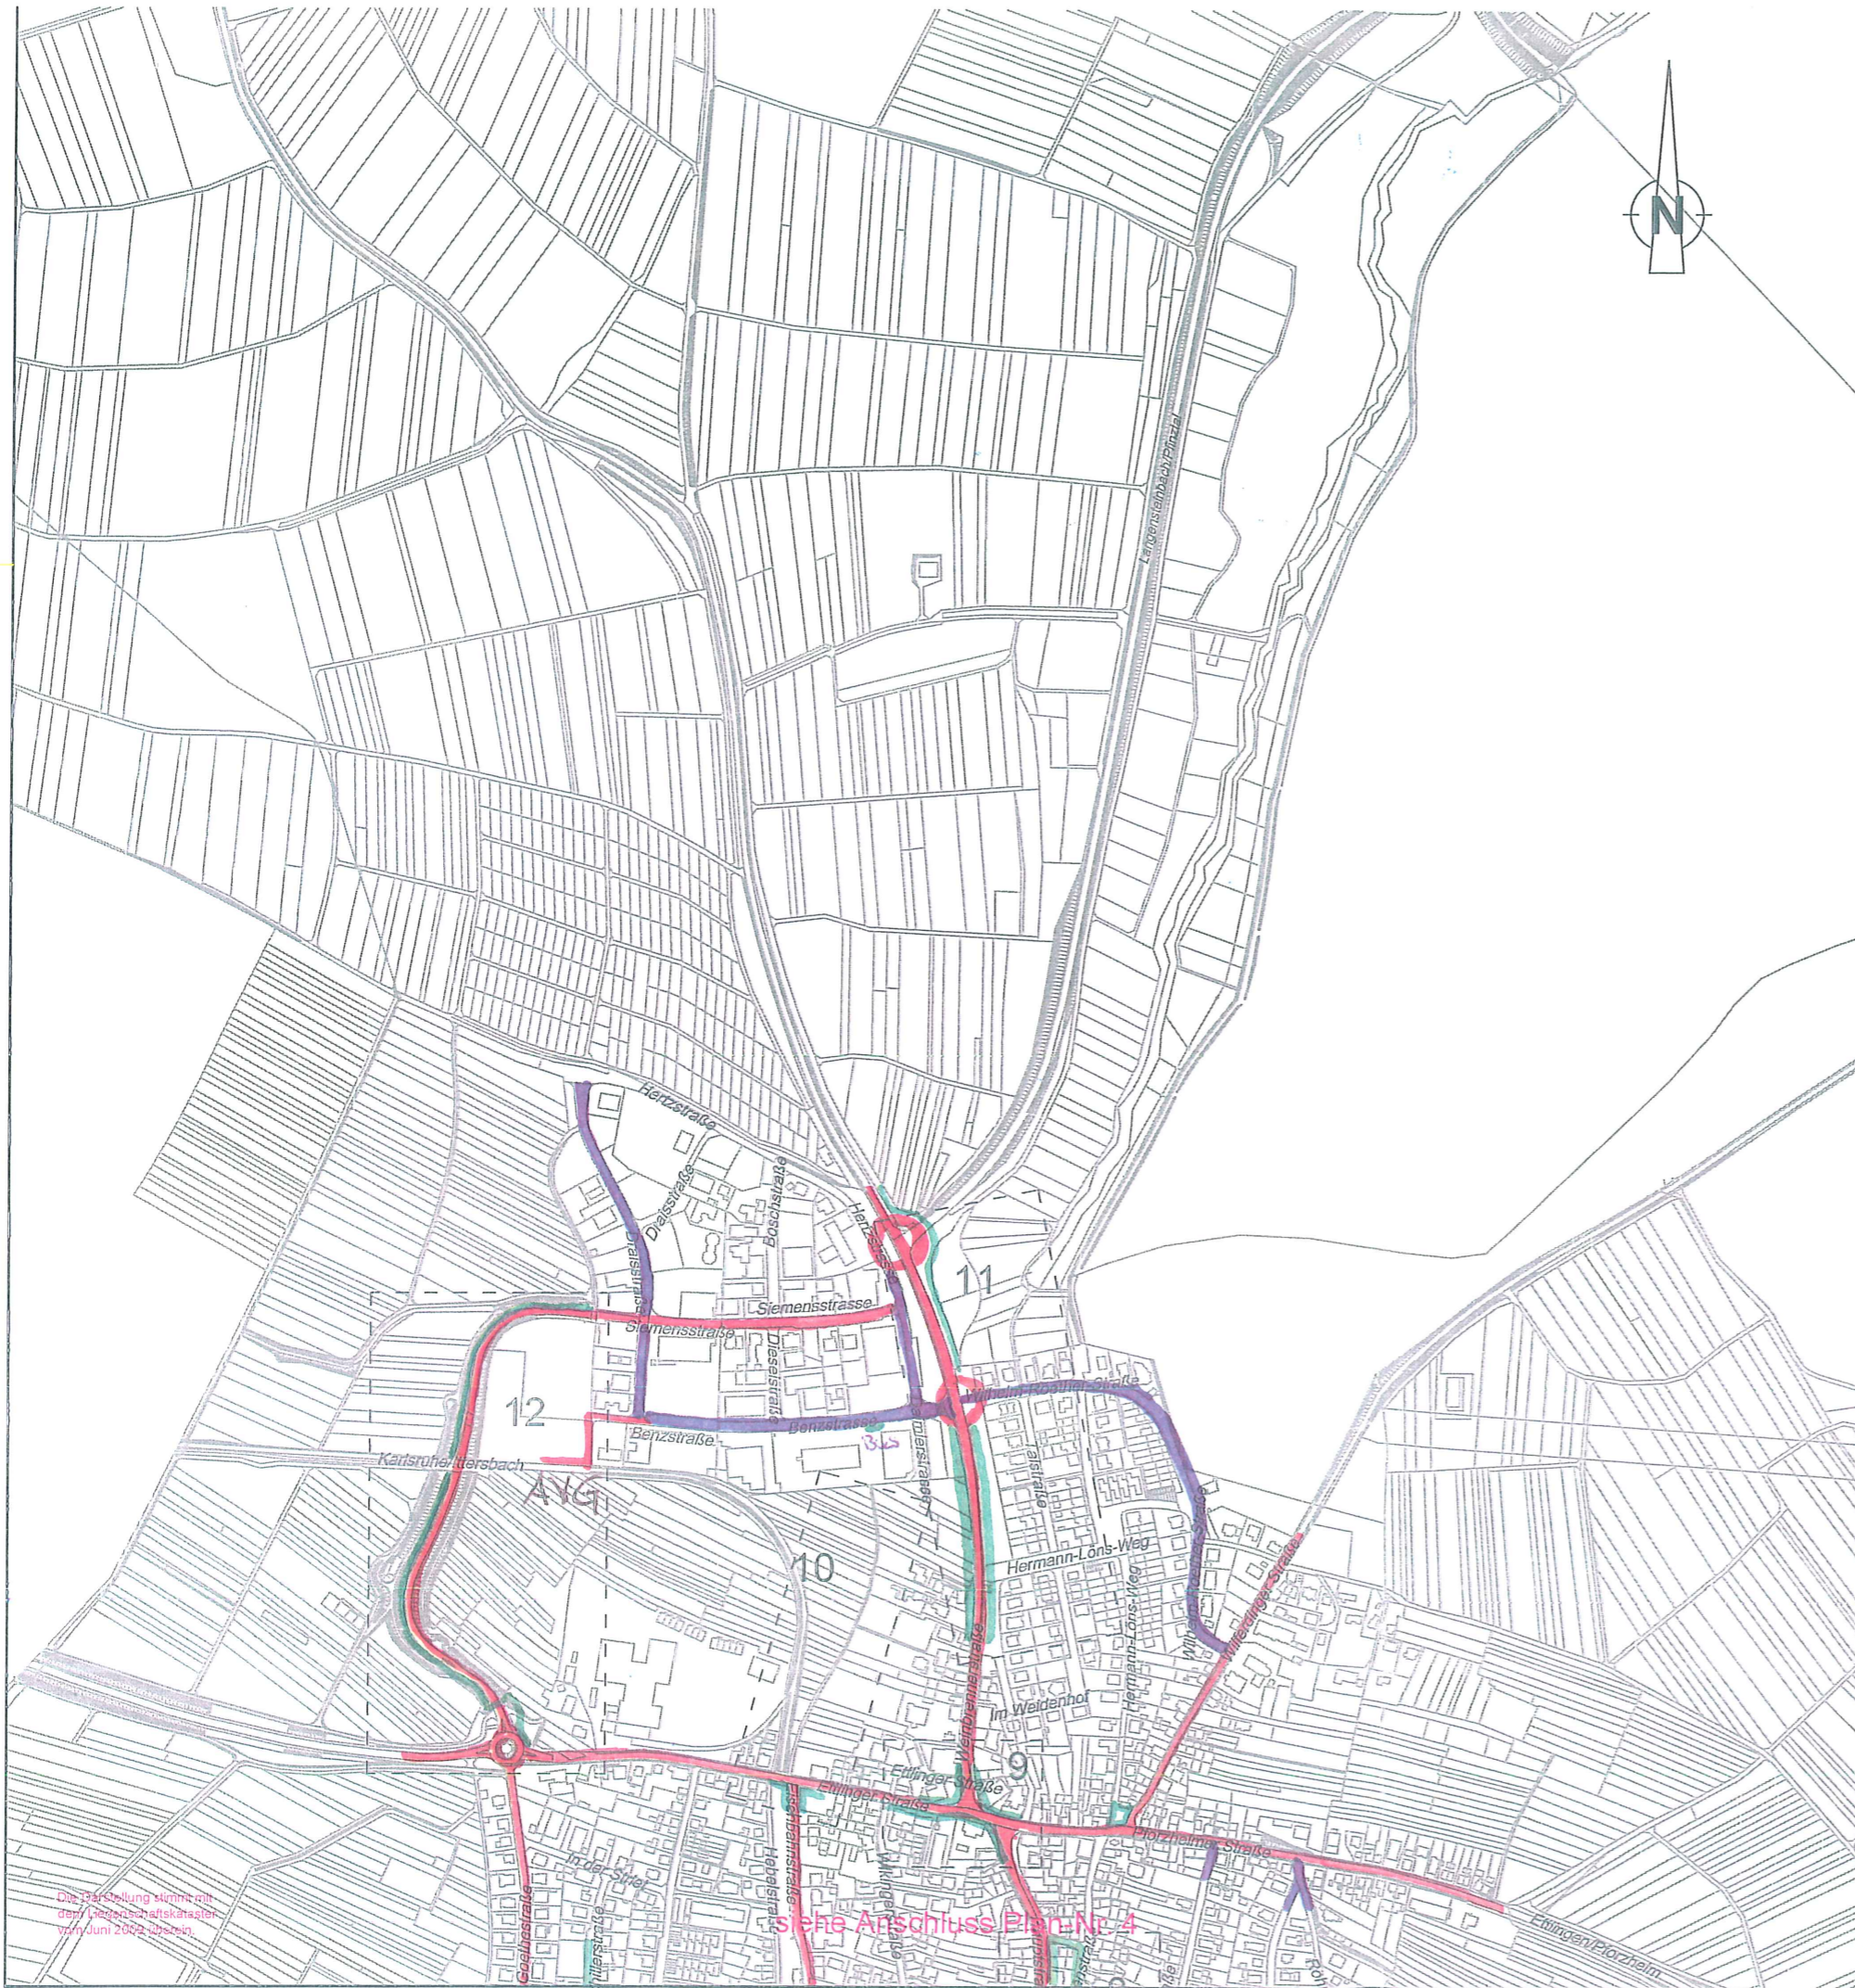

HINWEISE:

Die vordringlich zu streuenden und räumenden Strecken sind rot gekennzeichnet. Diese Strecken sind bis spätestens morgens, 7.00 Uhr zu räumen und/oder zu streuen.
blaue Strecken sind nachrangig zu streuen/räumen
 Die Arbeiten sind in eigener Verantwortung durchzuführen. Der TA-Leiter fordert nur zum Einsatz auf. Die Räum- und Streuarbeiten sind selbständig auszuführen.

Es ist ein Räum- und Streubuch zu führen, das Ihnen vom TA-Leiter ausgehändigt wird. Die aufgewendete Arbeitszeit ist vom TA-Leiter täglich bestätigen zu lassen. Abweichungen vom Einsatzplan bzw. zusätzliche Einsatzfahrten können vom TA-Leiter angeordnet werden.

TA-Leiter: Herr Horst Becker, Tel.: (0 72 48) 91 44 - 821



RÄUM- UND STREUPLAN

Ortsteil LANGENSTEINBACH II


Plan-Nr. 5 von 7

ZEICHENERKLÄRUNG:

- Räum- und Streufahrzeuge *vorrangig*
- Kleinfahrzeuge und Handwerkzeug *vorrangig*
- Räum- und Streufahrzeuge *nachrangig*

Gemeinde Karlsbad - Bauamt - Rathausplatz 1 76307 Karlsbad	Maßstab:	(1 : 5 000)
	Landkreis:	Karlsruhe
	Gemeinde:	Karlsbad
	Ortsteil:	Langensteinbach
Tel.: (0 72 02) 93 04 - 500		GEZEICHNET: S. Lehmann
Fax: (0 72 02) 93 04 - 510		GEPRÜFT: H. Becker
		STAND: 21.02.2011

Die Darstellung stimmt mit dem Katasternachrichtendienst vom Juni 2009 überein.

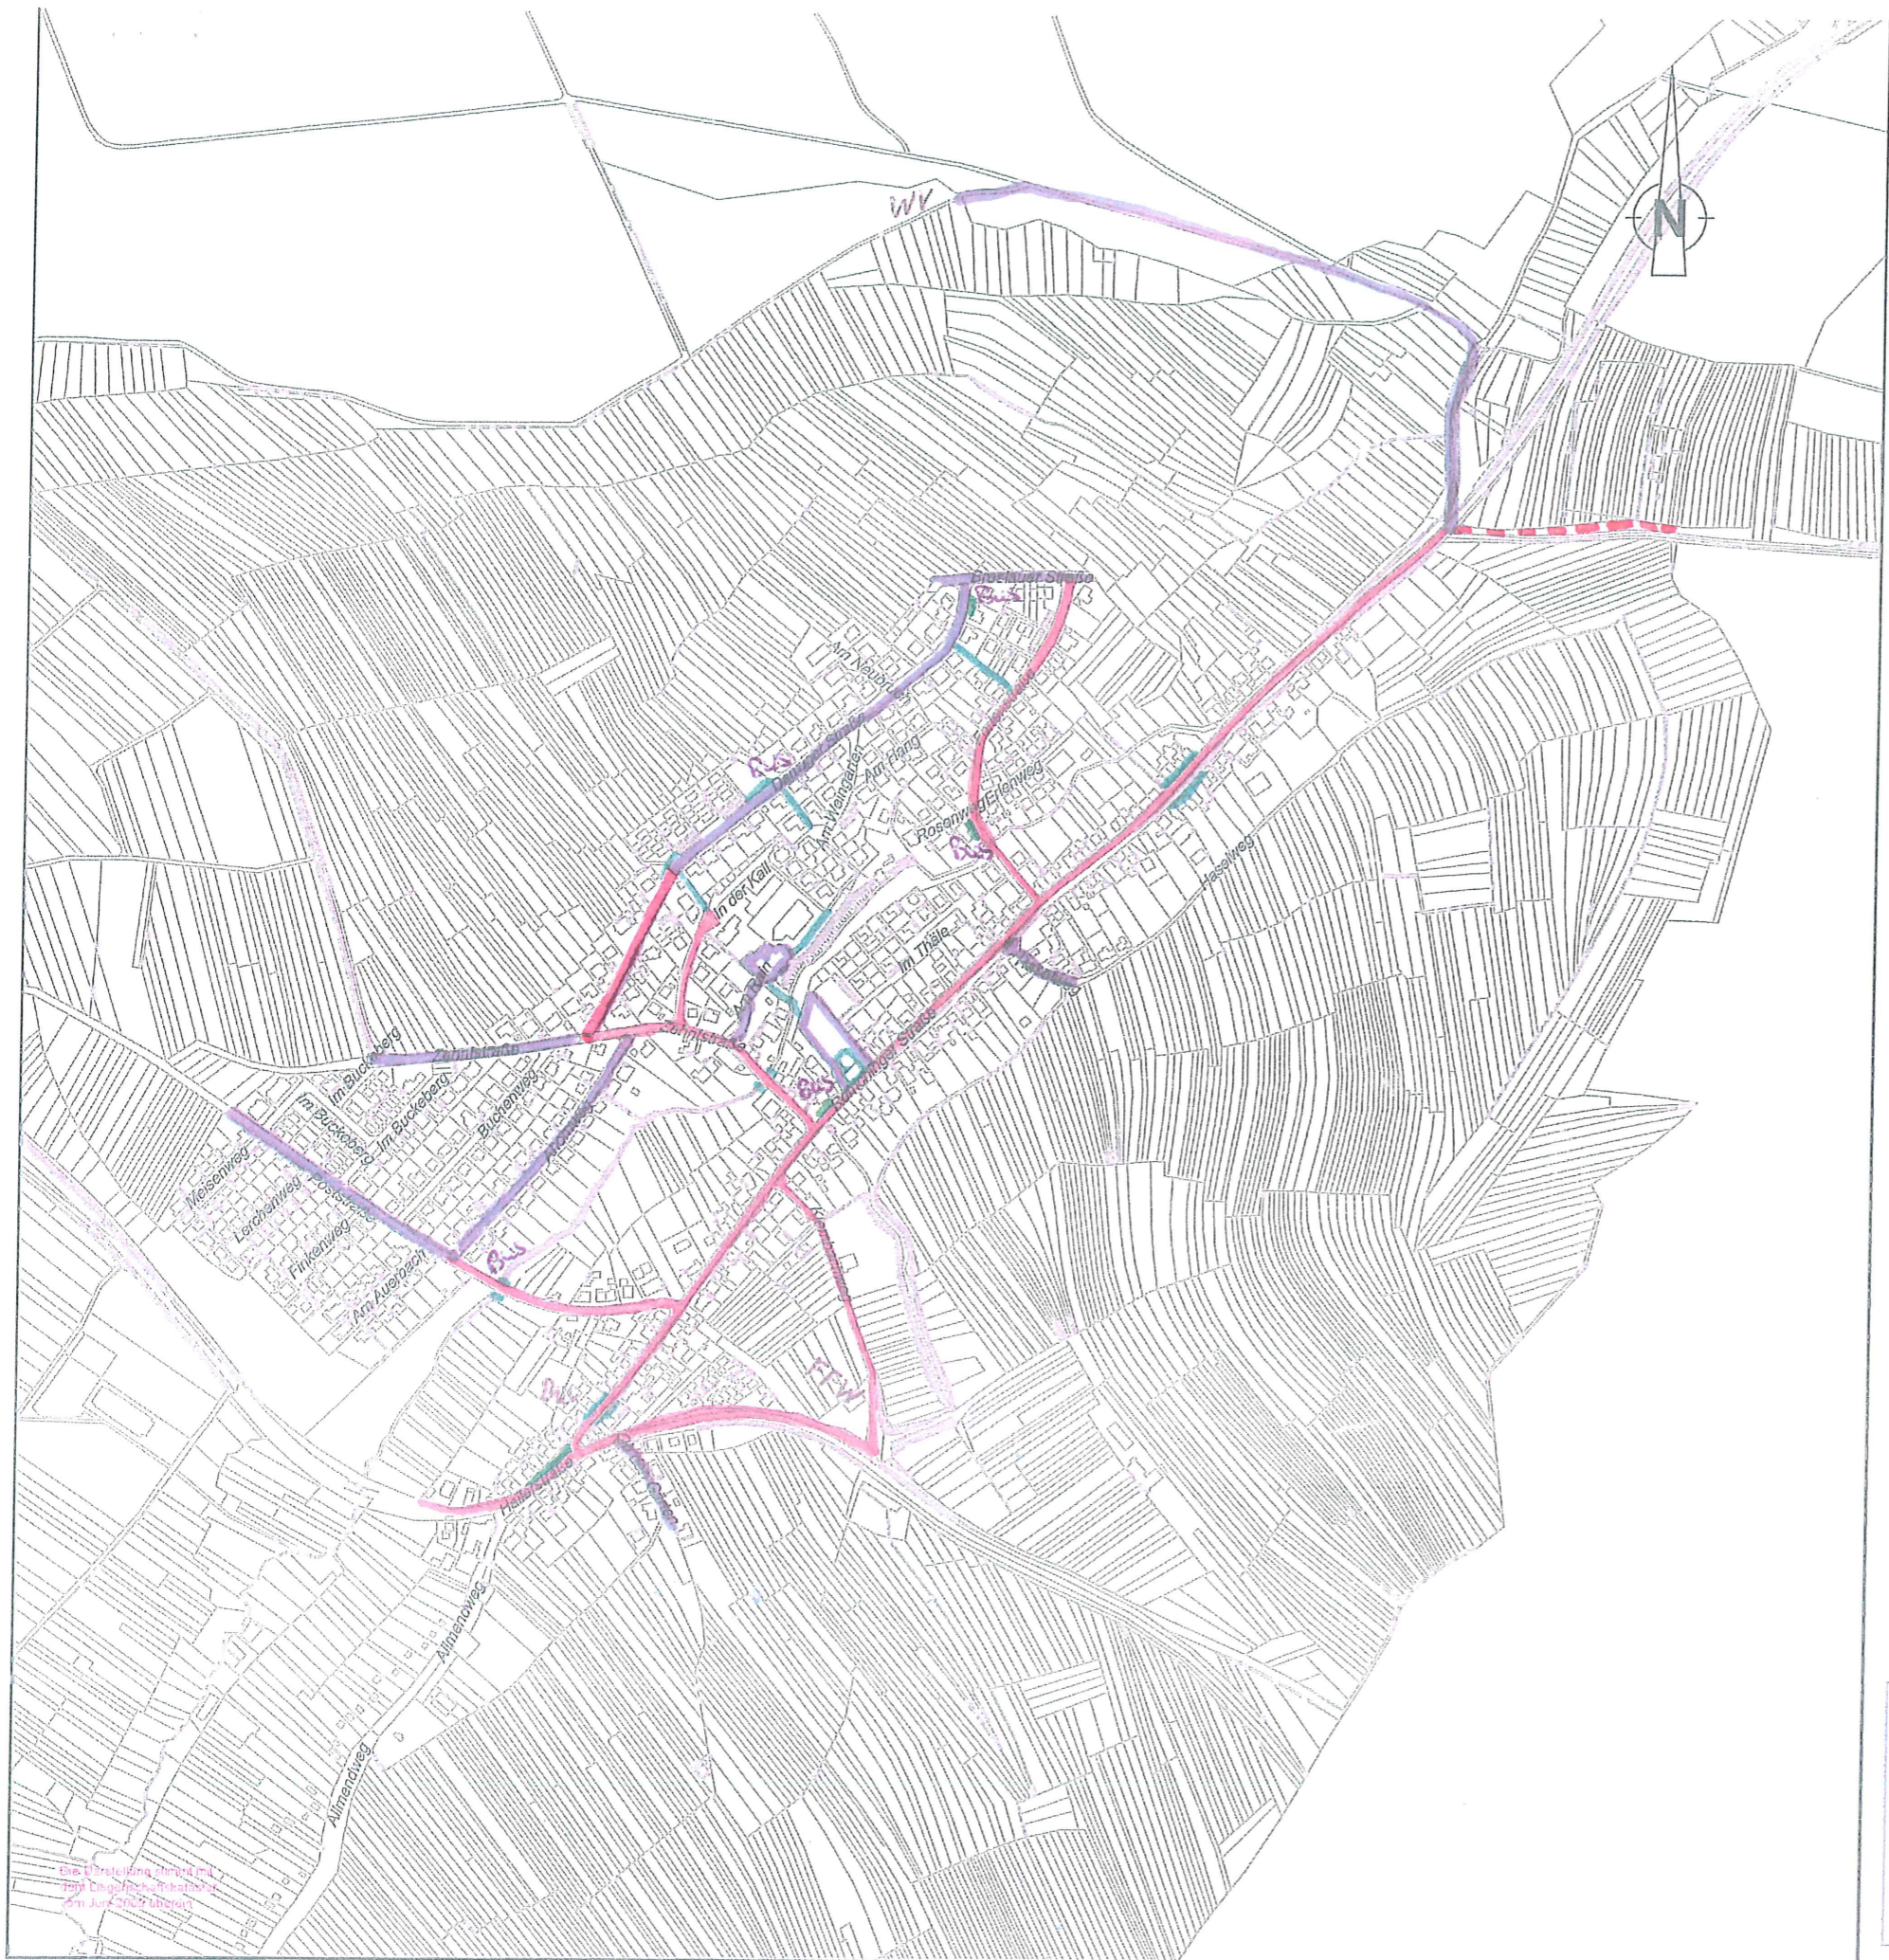

HINWEISE:

Die vordringlich zu streuenden und räumenden Strecken sind rot gekennzeichnet. Diese Strecken sind bis spätestens morgens, 7.00 Uhr zu räumen und/oder zu streuen.
blaue Strecken sind nachrangig zu streuen/räumen

Die Arbeiten sind in eigener Verantwortung durchzuführen.
 Der TA-Leiter fordert nur zum Einsatz auf. Die Räum- und Streuarbeiten sind selbständig auszuführen.

Es ist ein Räum- und Streubuch zu führen, das Ihnen vom TA-Leiter ausgehändigt wird. Die aufgewendete Arbeitszeit ist vom TA-Leiter täglich bestätigen zu lassen. Abweichungen vom Einsatzplan bzw. zusätzliche Einsatzfahrten können vom TA-Leiter angeordnet werden.

TA-Leiter: Herr Horst Becker, Tel.: (0 72 48) 91 44 - 821



RÄUM- UND STREUPLAN

Ortsteil AUERBACH

Plan-Nr. 1 von 7

ZEICHENERKLÄRUNG:

- Räum- und Streufahrzeuge *vordringlig*
- Kleinfahrzeuge und Handwerkzeug
- Räum- und Streufahrzeuge *nachrangig*
- - - - - *bei Bedarf*

Gemeinde Karlsbad - Bauamt - Rathausplatz 1 76307 Karlsbad	Maßstab:	(1 : 5 000)
	Landkreis:	Karlsruhe
	Gemeinde:	Karlsbad
	Ortsteil:	Auerbach
Tel.: (0 72 02) 93 04 - 500 Fax: (0 72 02) 93 04 - 510	GEZEICHNET:	S. Lehmann
	GEPRÜFT:	H. Becker
	STAND:	21.02.2011

Die Darstellung stimmt mit dem Lageplan Karlsbad vom Juni 2007 überein.