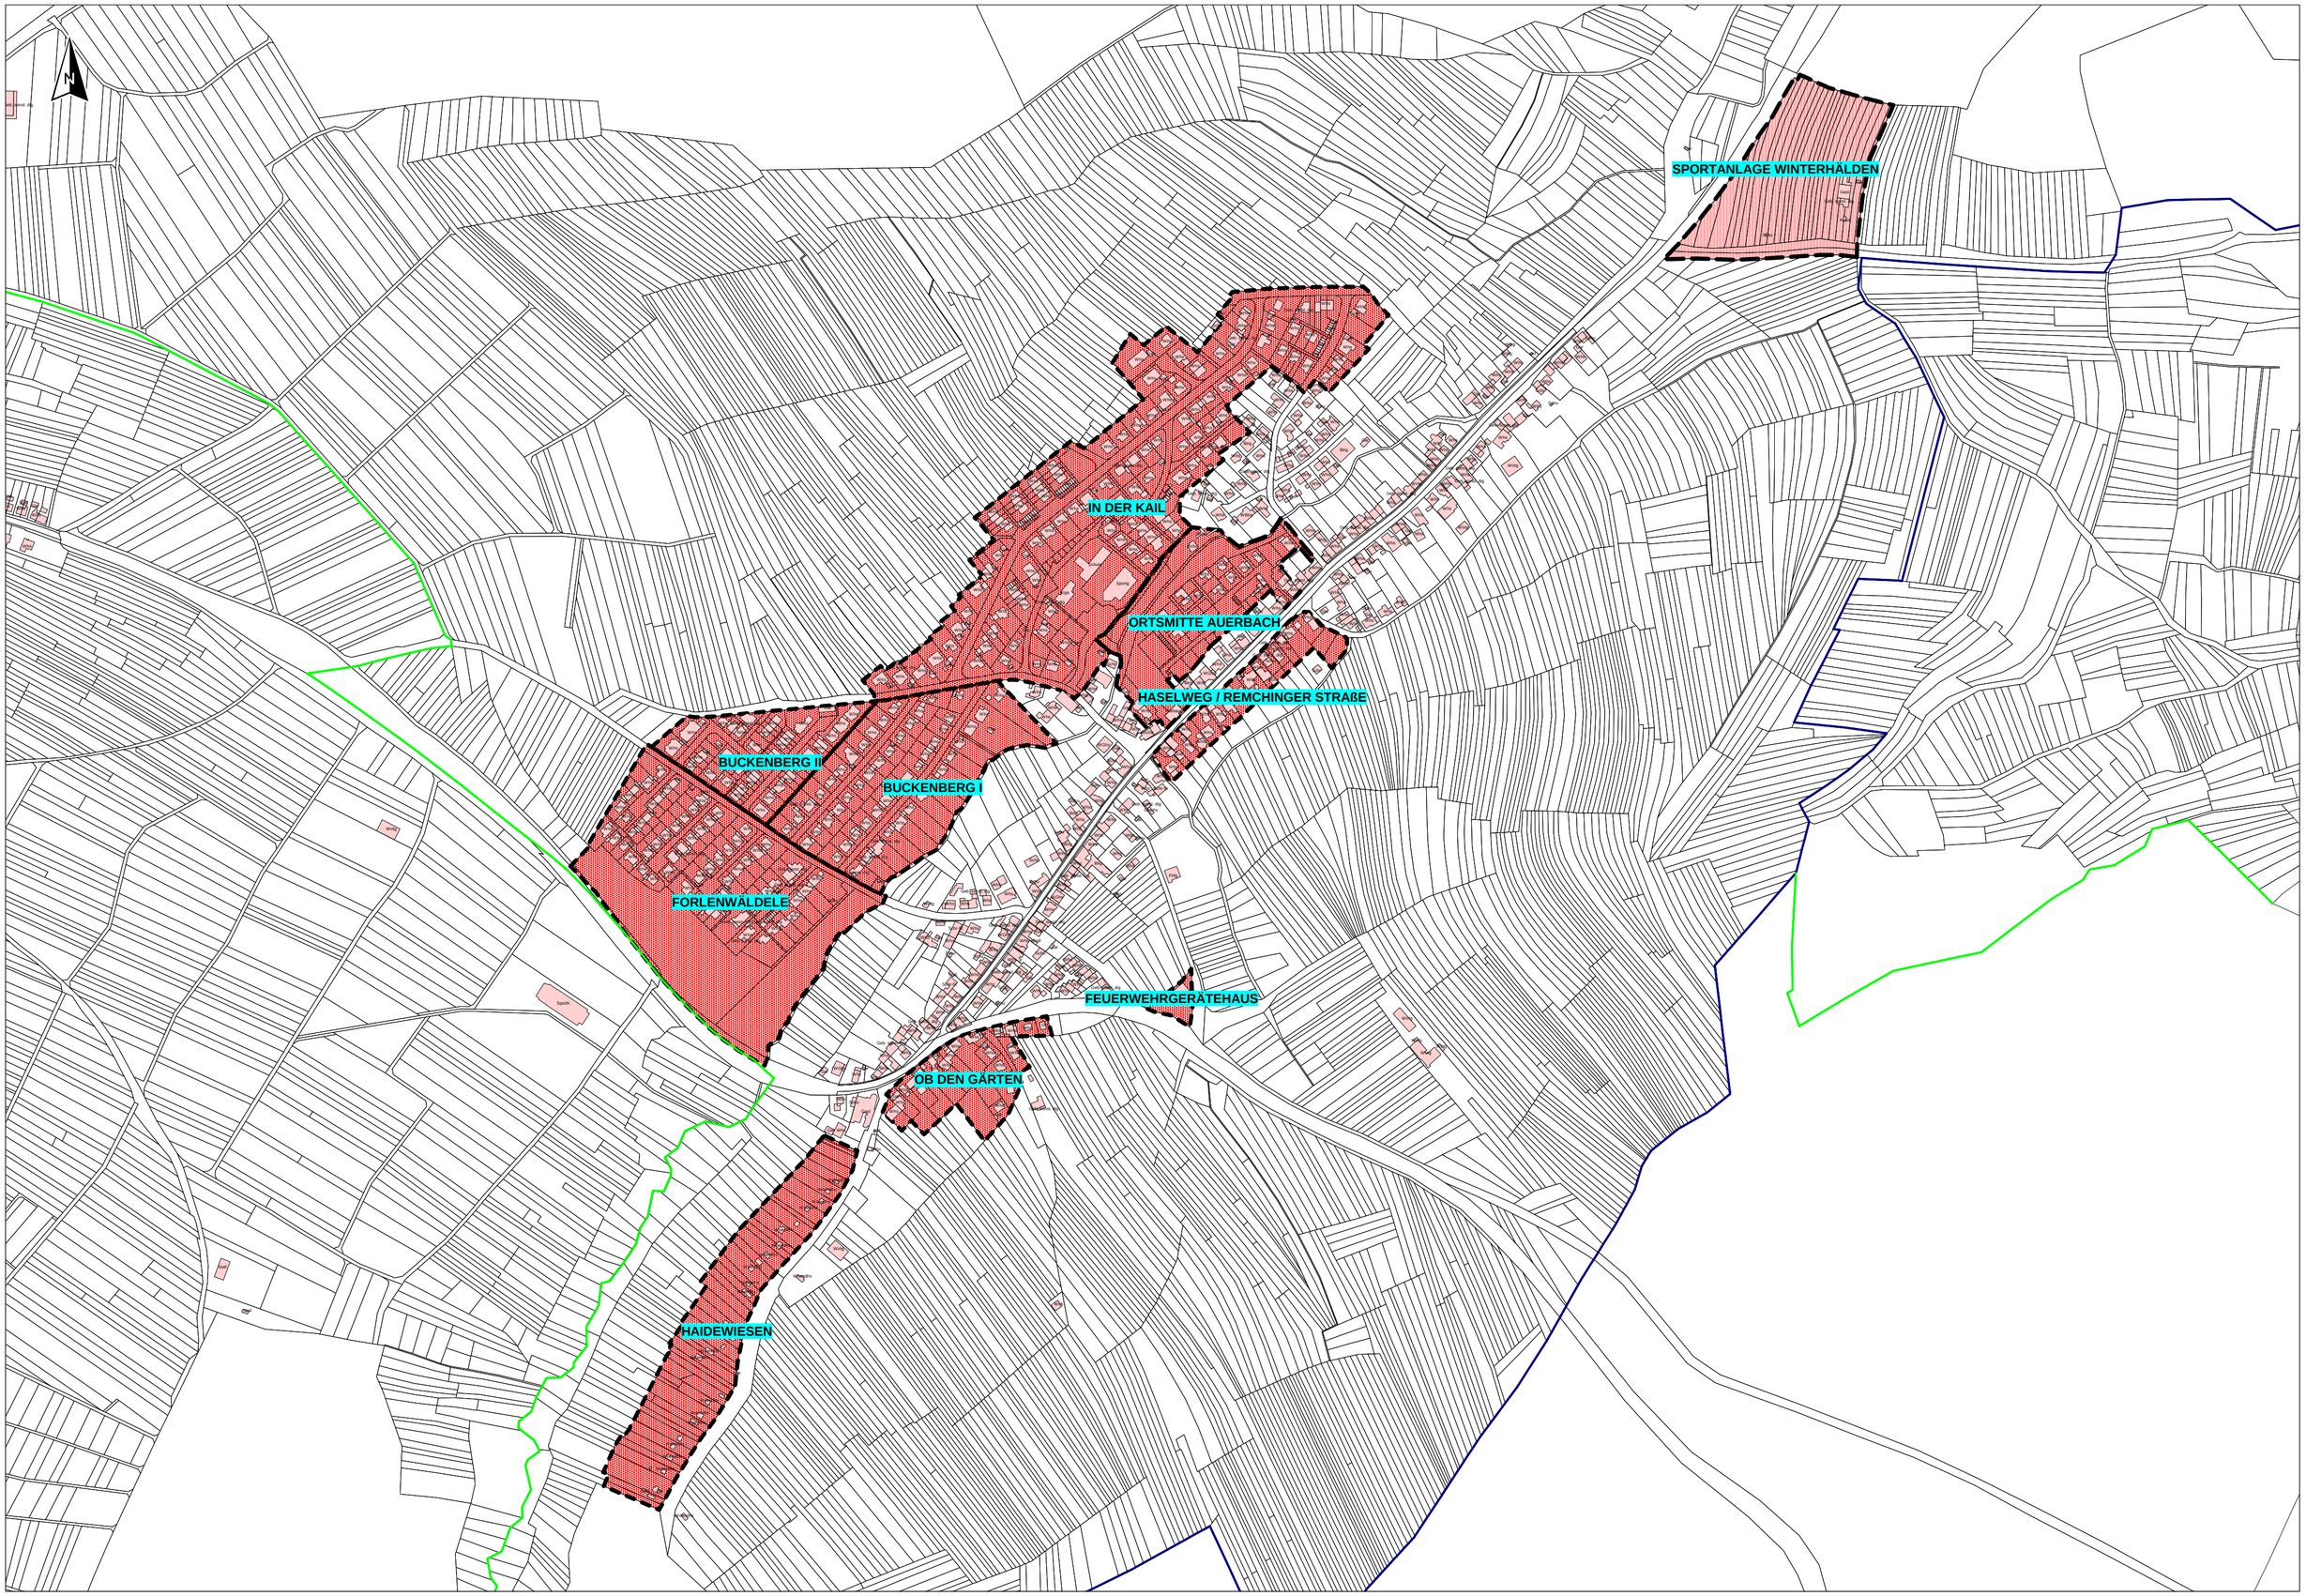

Maßstab 1:5000