


Lageplanskizze Gemarkung Jttersbach.

1:500

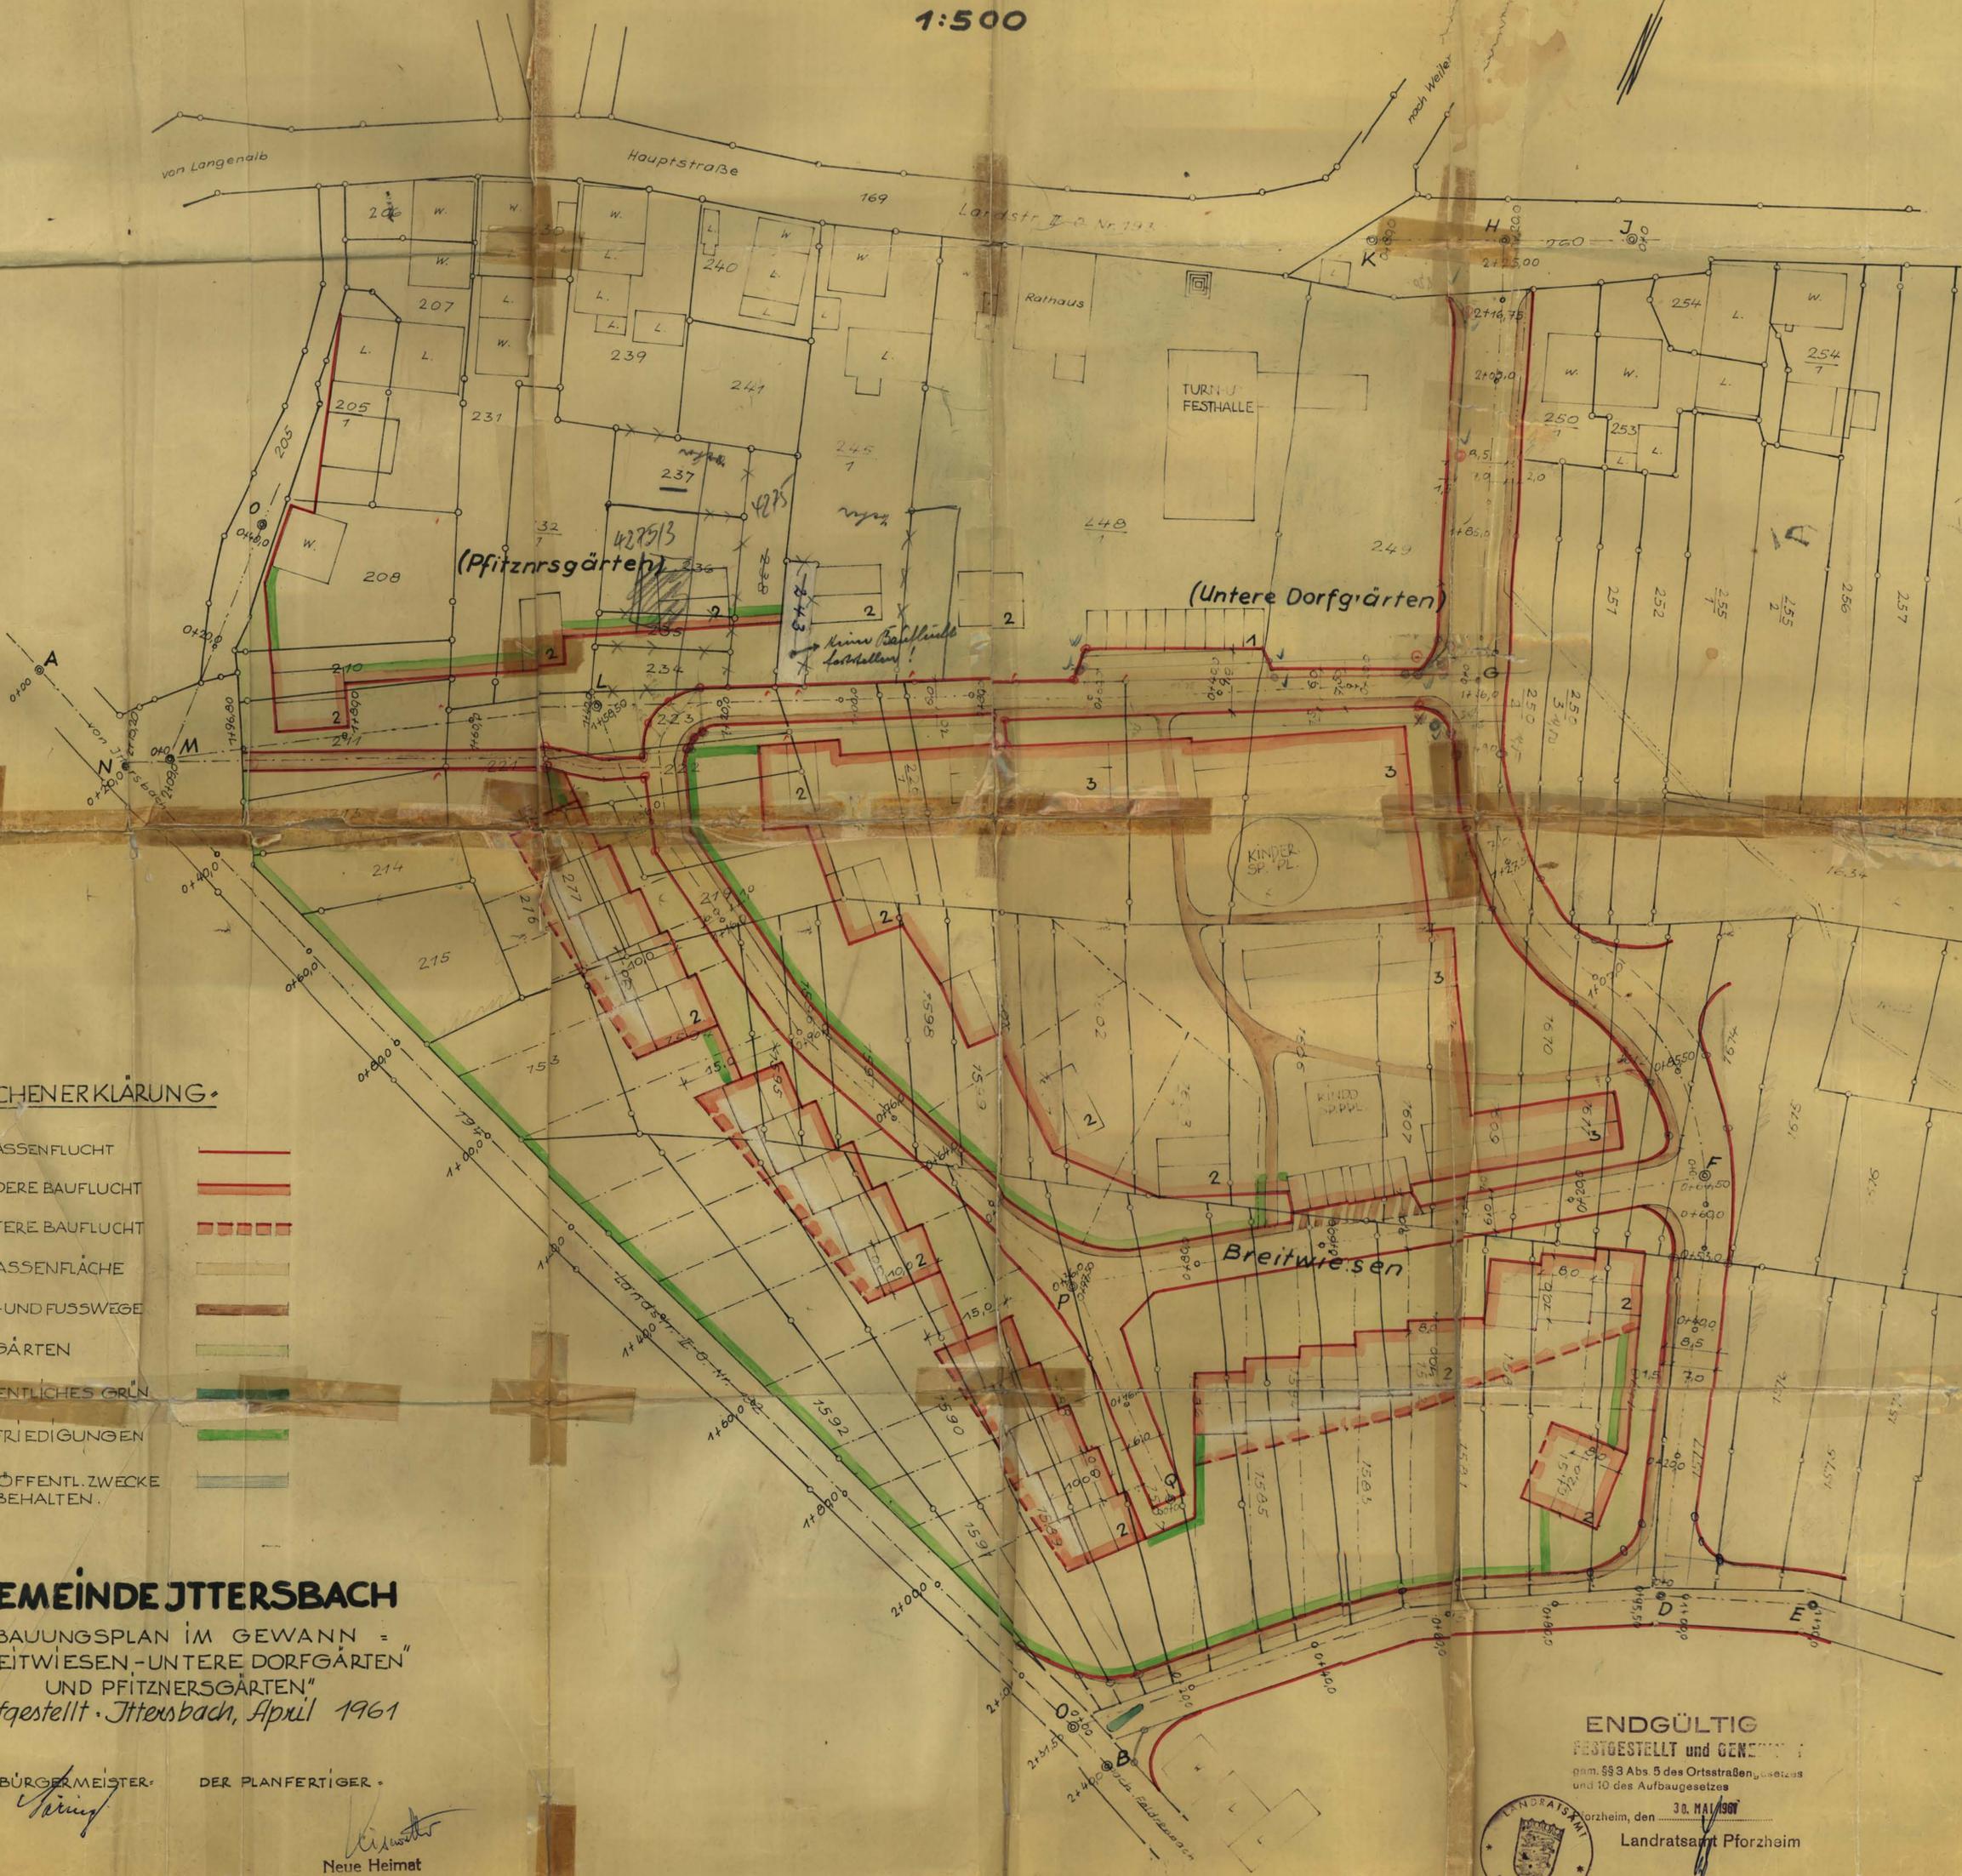

ZEICHENERKLÄRUNG

- STRASSENFLUCHT
- VORDERE BAUFLUCHT
- HINTERE BAUFLUCHT
- STRASSENFLÄCHE
- GEH-UND FUSSWEGE
- VORGÄRTEN
- ÖFFENTLICHES GRÜN
- EINFRIEDIGUNGEN
- FÜR ÖFFENTL. ZWECKE VORBEHALTEN

GEMEINDE JTTERSBBACH

BEBAUUNGSPLAN IM GEWANN
"BREITWIESEN-UNTERE DORFGÄRTEN"
UND PFITZNERGÄRTEN"
Aufgestellt: Jttersbach, April 1961

DER BÜRGERMEISTER:

König

DER PLANFERTIGER:

König
Neue Heimat
Gemeinnützige Baugenossenschaft
Bauabteilung

Friedrich 2

ENDGÜLTIG

FESTGESTELLT und GENEHMIGT

gem. §§ 3 Abs. 5 des Ortsstraßenbaugesetzes
und 10 des Aufbaugesetzes

Pforzheim, den 30. MAI 1961

Landratsamt Pforzheim



0+00

ZEICHENER KLÄRUNG

STRASSENFLUCHT	
VORDERE BAUFLUCHT	
HINTERE BAUFLUCHT	
STRASSENFLÄCHE	
GEH-UND FUSSWEGE	
ORGÄRTEN	
ÖFFENTLICHES GRÜN	
EINFRIEDIGUNGEN	
FÜR ÖFFENTL. ZWECKE VORBEHALTEN	

GEMEINDE JTTERSBACH

BEBAUUNGSPLAN IM GEWANN
„BREITWIESEN - UNTERE DORFGÄRTE
UND PFITZNERGÄRTEN“

Aufgestellt: Jttersbach, April 196

DER BÜRGERMEISTER:
Jarung

DER PLANFERTIGER

Neue Hei
Gemeinnützige Baugesellschaft
Bauabteilung