

S A T Z U N G
über die Bebauungsplanänderung "Obere Dorfgärten"
in Karlsbad-Ittersbach

Aufgrund der §§ 1, 2, 2a und 8 bis 10 des Bundesbaugesetzes (BBauG) vom 18.08.1976 (BGBl. I S. 2256) in der derzeit geltenden Fassung, §§ 111 Abs. 1, 112 Abs. 2 Nr. 2 der Landesbauordnung für Baden-Württemberg (LBO) vom 20.06.1972 (Ges. Bl. Nr. 351) in der derzeit geltenden Fassung in Verbindung mit § 4 der Gemeindeordnung für Baden-Württemberg (GO) in der derzeit geltenden Fassung hat der Gemeinderat der Gemeinde Karlsbad am 06.07.1983 die Bebauungsplanänderung "Obere Dorfgärten" in Karlsbad-Ittersbach mit seinen zeichnerischen Festsetzungen als Satzung beschlossen.

§ 1 Räumlicher Geltungsbereich

Der räumliche Geltungsbereich ergibt sich aus der Festsetzung in der Planzeichnung

§ 2 Bestandteile des Bebauungsplanes

Die Bebauungsplan-Änderung besteht aus:

Planzeichnung

Zeichenerklärung

Zur Erläuterung sind beigegeben:

Begründung


§ 3 Inkrafttreten

Diese Satzung tritt gemäss § 12 Bundesbaugesetz mit der Bekanntmachung ihrer Genehmigung in Kraft.

Karlsbad, den 06.07.1983



.....
(Seeger)
Bürgermeister

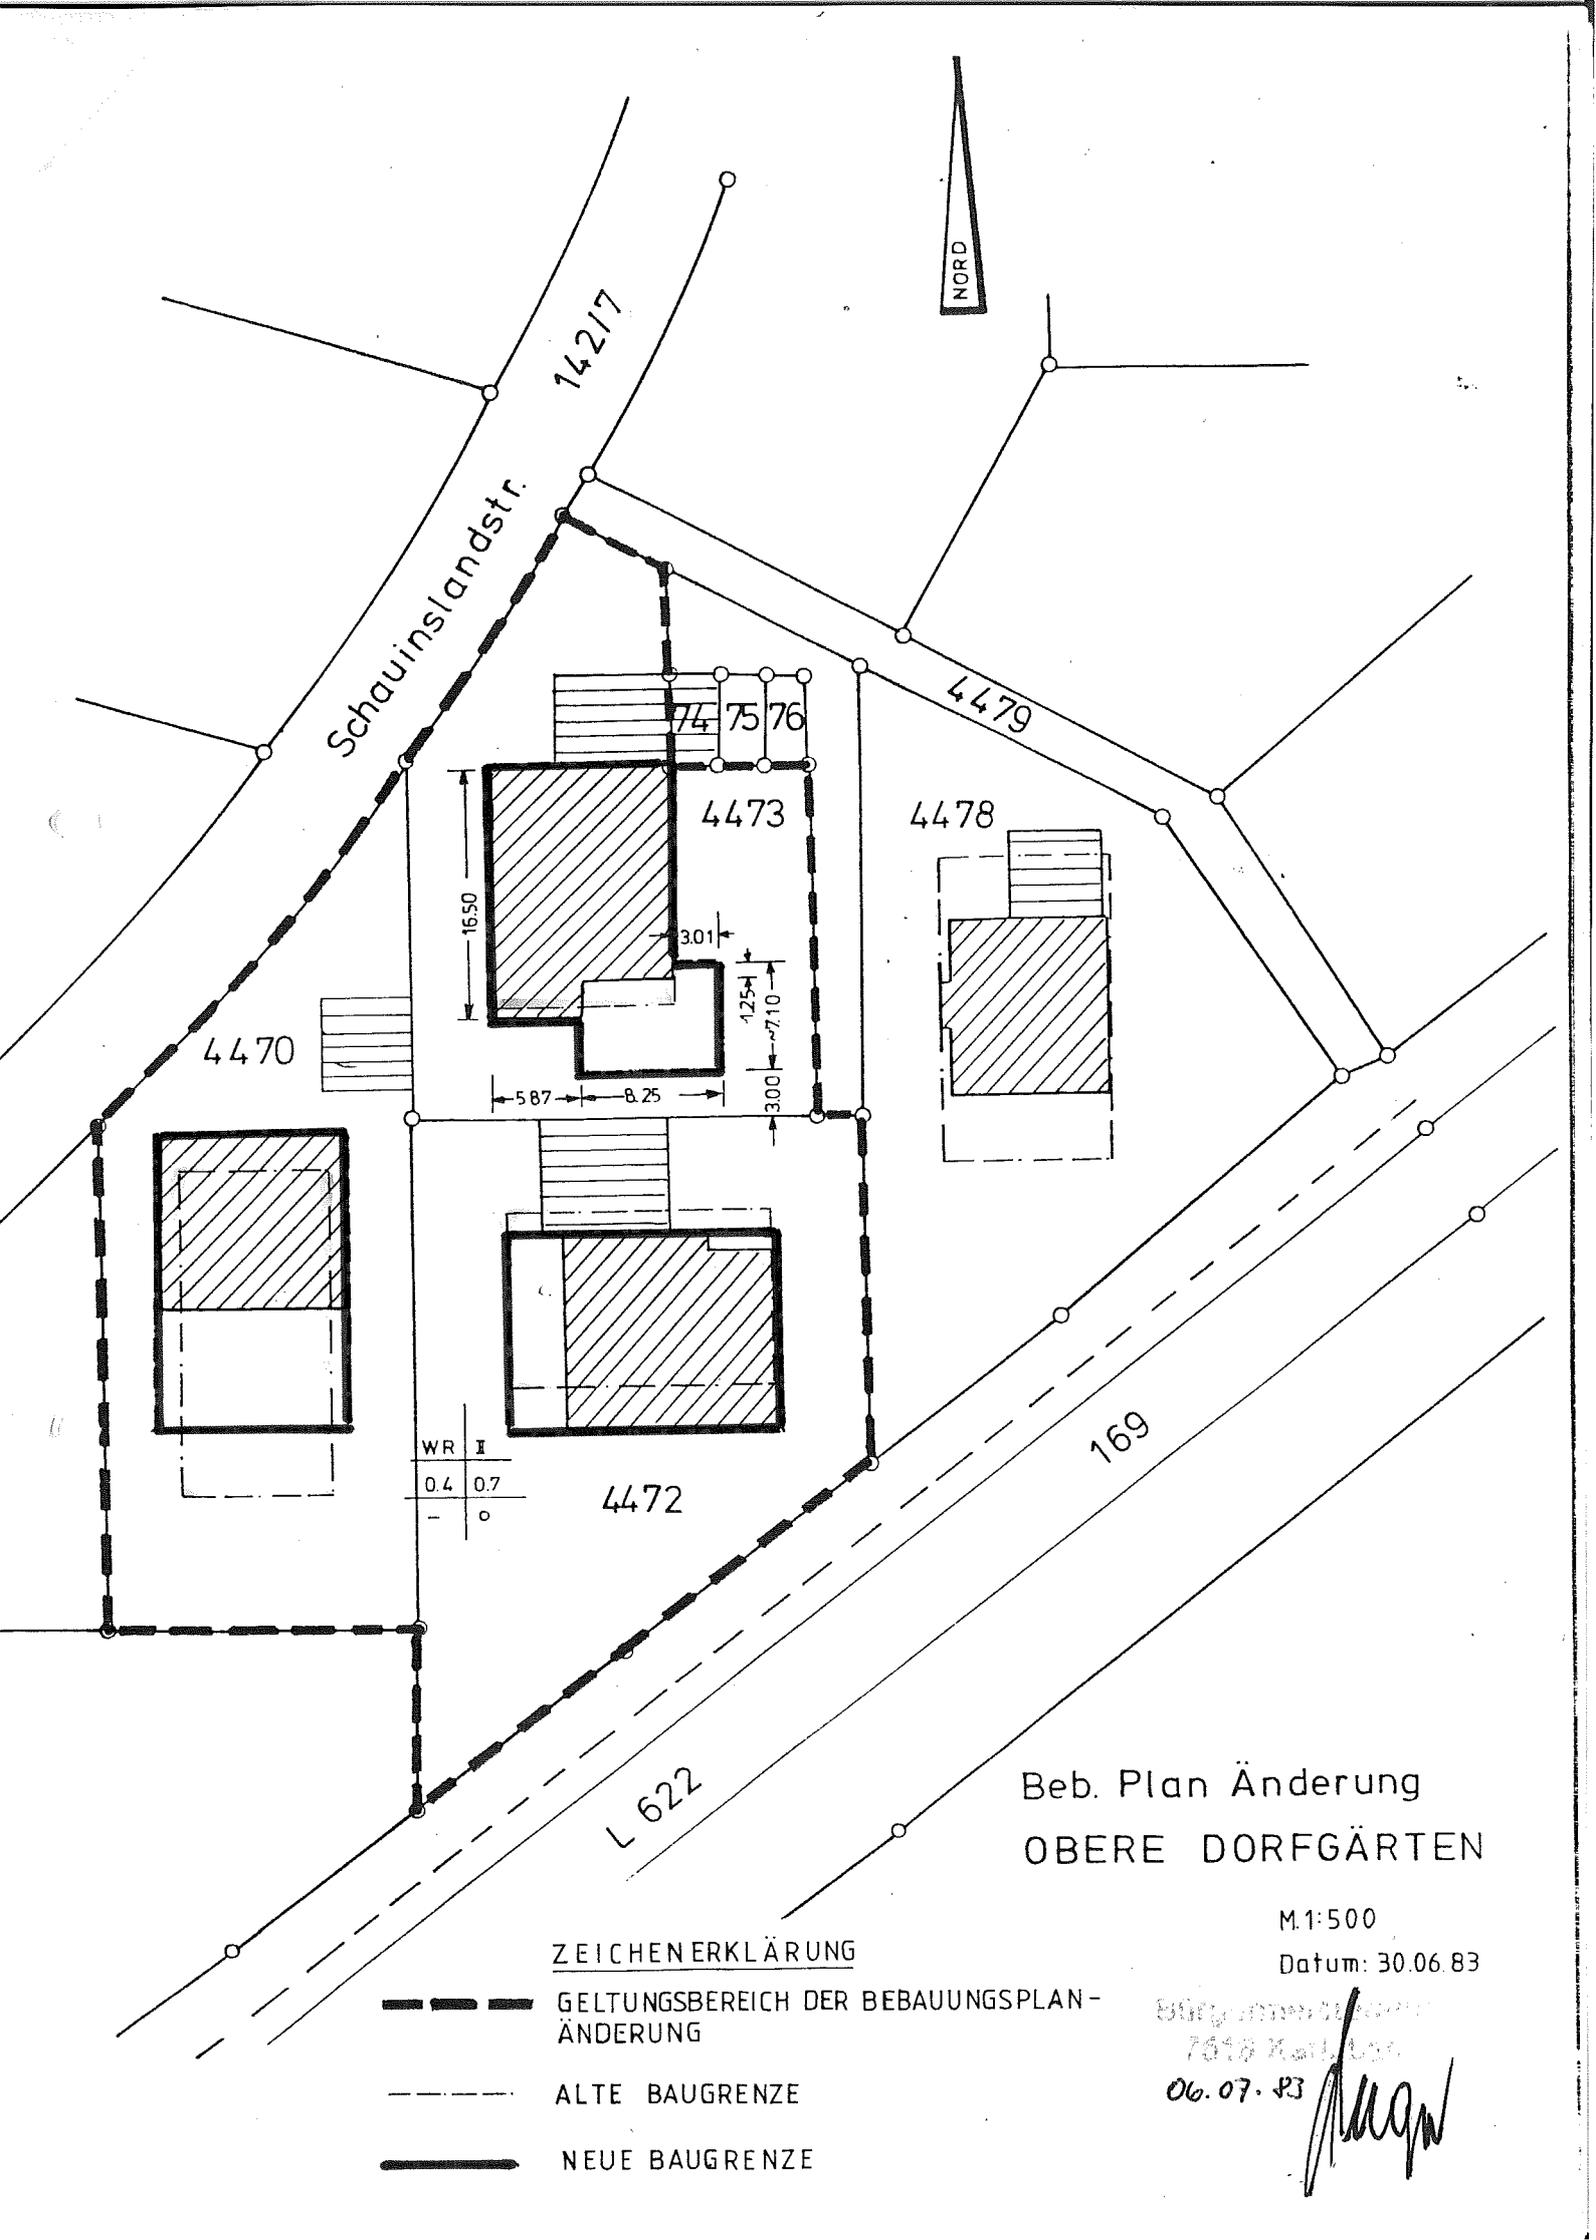

NORD





Schaunslandstr.
14217

4479

4473

4478

4470

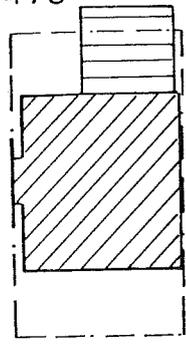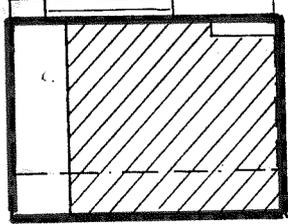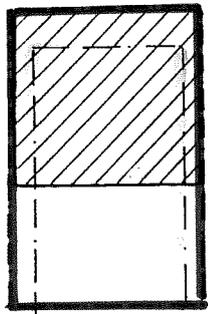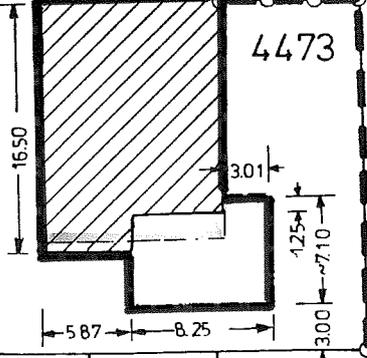

WR I	
0.4	0.7
-	o

4472

169

L 622

Beb. Plan Änderung
OBERE DORFGÄRTEN

M.1:500
Datum: 30.06.83

ZEICHENERKLÄRUNG

- GELTUNGSBEREICH DER BEBAUUNGSPLAN-ÄNDERUNG
- ALTE BAUGRENZE
- NEUE BAUGRENZE

06.07.83