

S A T Z U N G
über die Änderung
des Bebauungsplanes
"Schneidergärten I"
in Karlsbad-Langensteinbach

Nach § 10 des Baugesetzbuches in der derzeit geltenden Fassung,
§ 73 der Landesbauordnung für Baden-Württemberg in der derzeit
geltenden Fassung, in Verbindung mit § 4 der Gemeindeordnung
für Baden-Württemberg in der derzeit geltenden Fassung, hat
der Gemeinderat der Gemeinde Karlsbad die Änderung des Bebauungs-
planes "Schneidergärten I" in Karlsbad-Langensteinbach am 29. April 1992
als Satzung beschlossen.

§ 1

Bestandteile der Satzung

Die Bebauungsplanänderung besteht aus dem zeichnerischen
Lageplan in der Fassung vom 08.12.1991 . Die schriftlichen
Festsetzungen des Bebauungsplanes "Schneidergärten I" bleiben
weiterhin gültig.

§ 2


Räumlicher Geltungsbereich

Der räumliche Geltungsbereich ist in dem zeichnerischen Teil
der Festsetzungen angegeben.

Karlsbad, den 29. April 1992



[Handwritten Signature]
(Mangler)
Bürgermeister-Stellvertreter

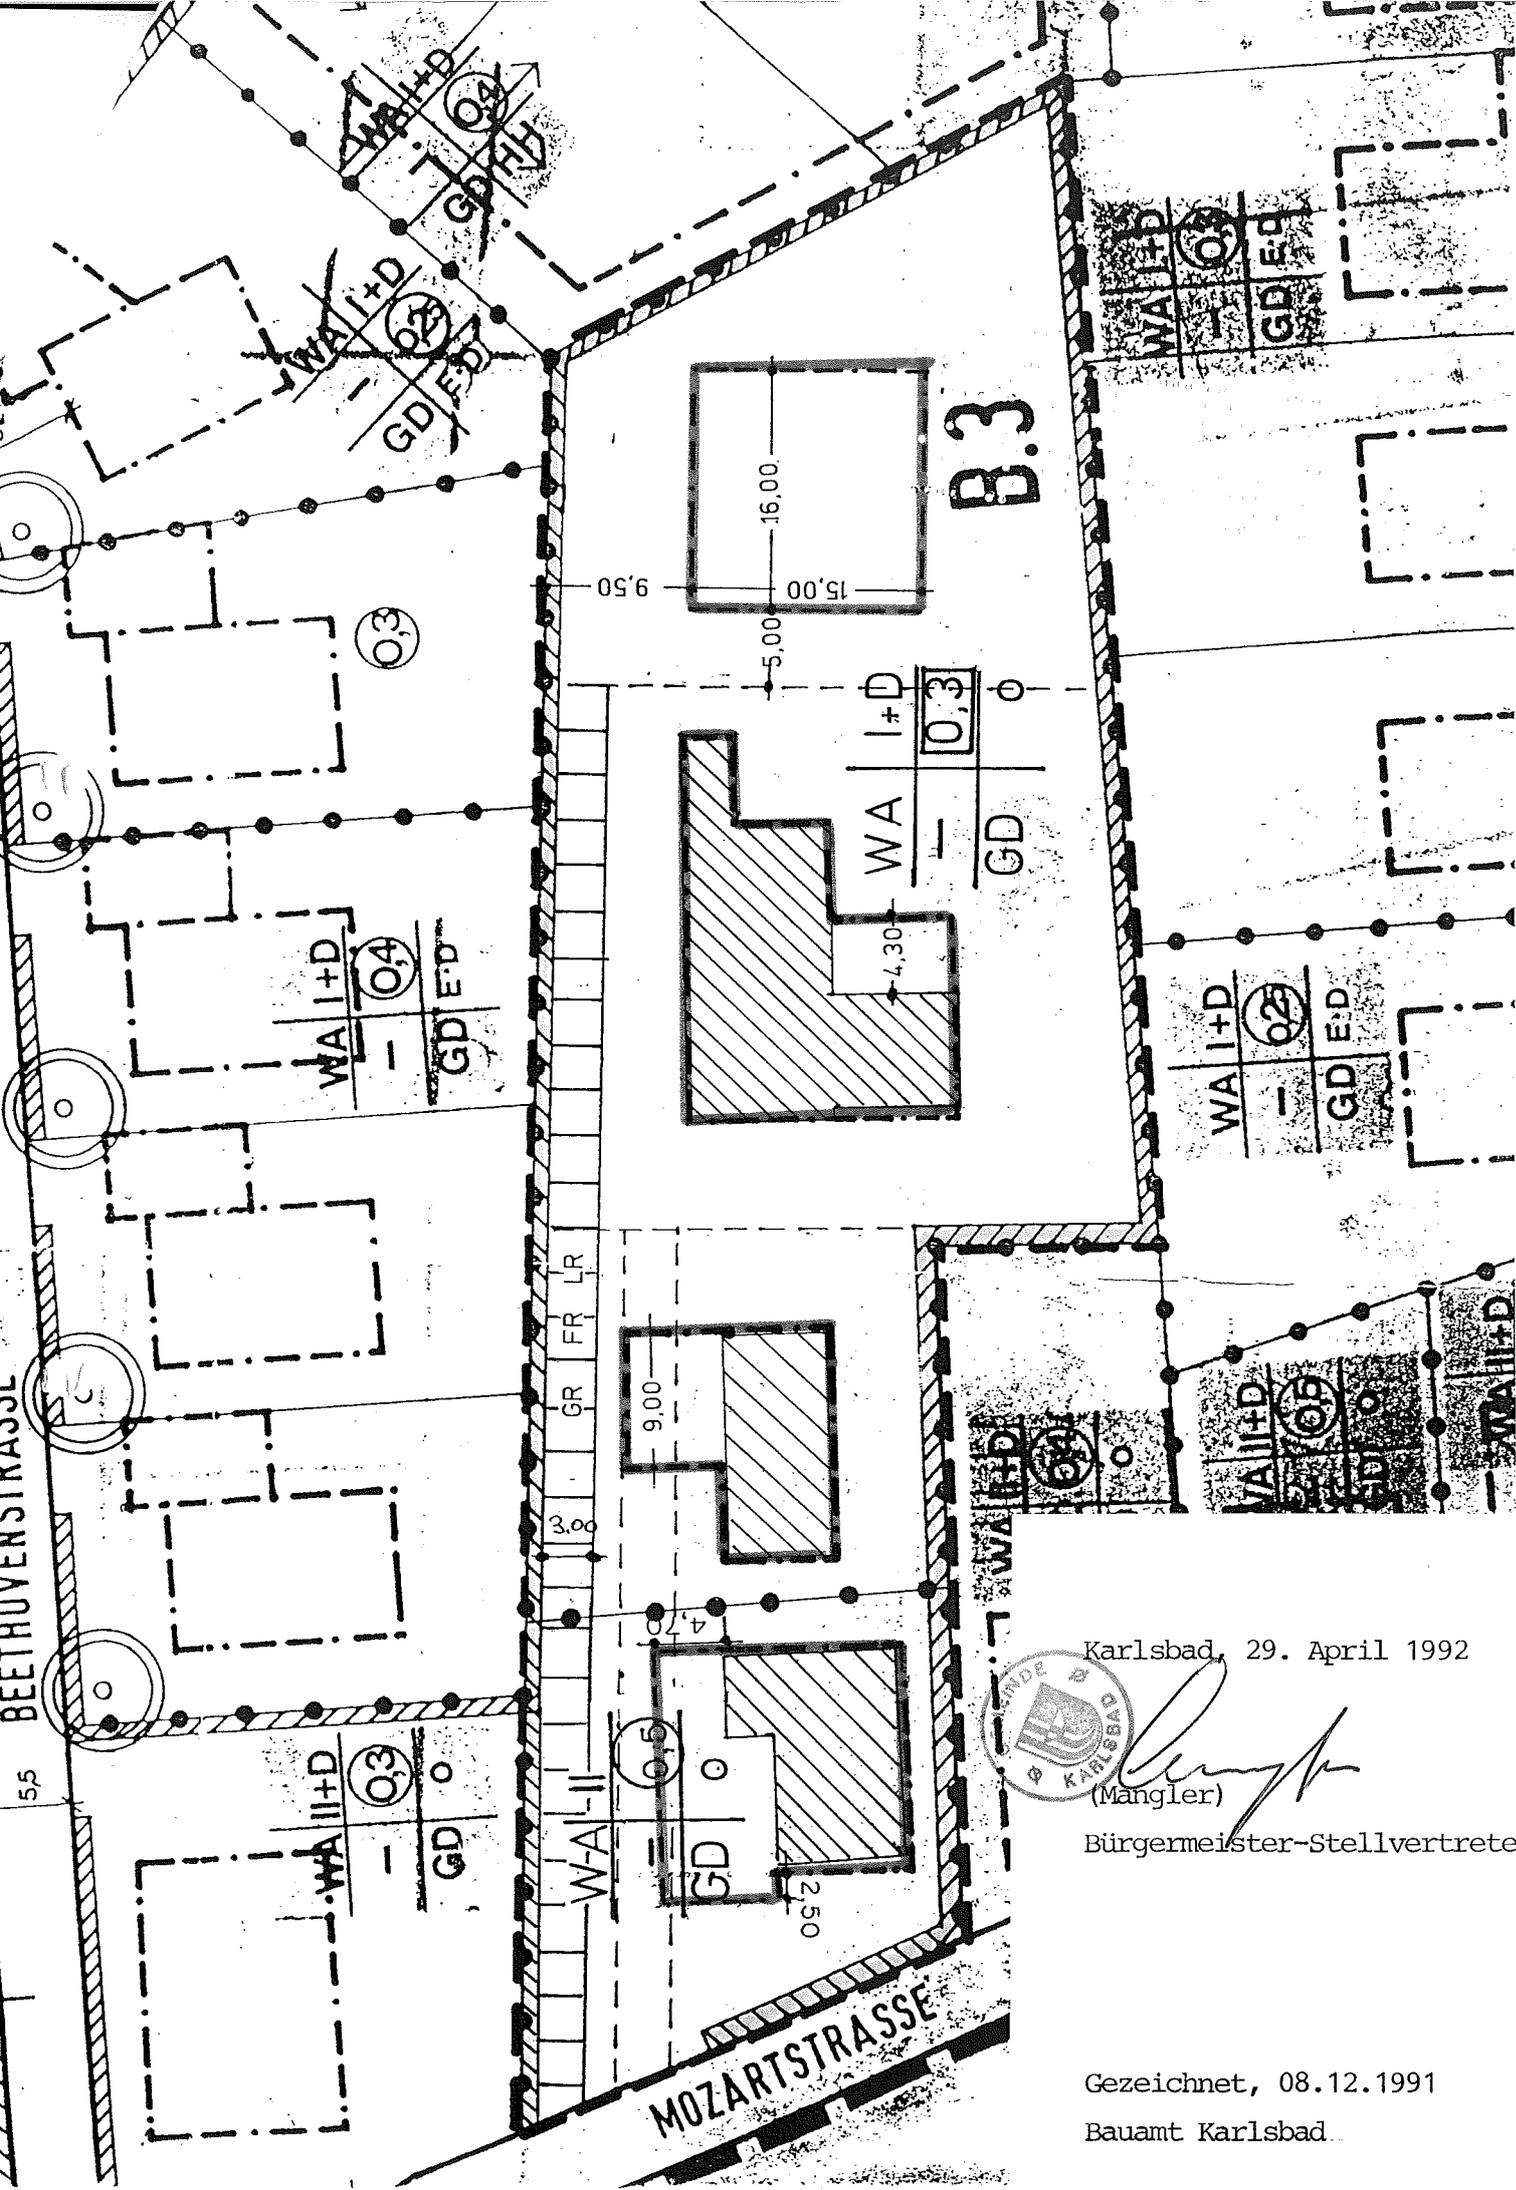

Karlsbad, 29. April 1992



(Mangler)

Bürgermeister-Stellvertreter

Gezeichnet, 08.12.1991

Bauamt Karlsbad