

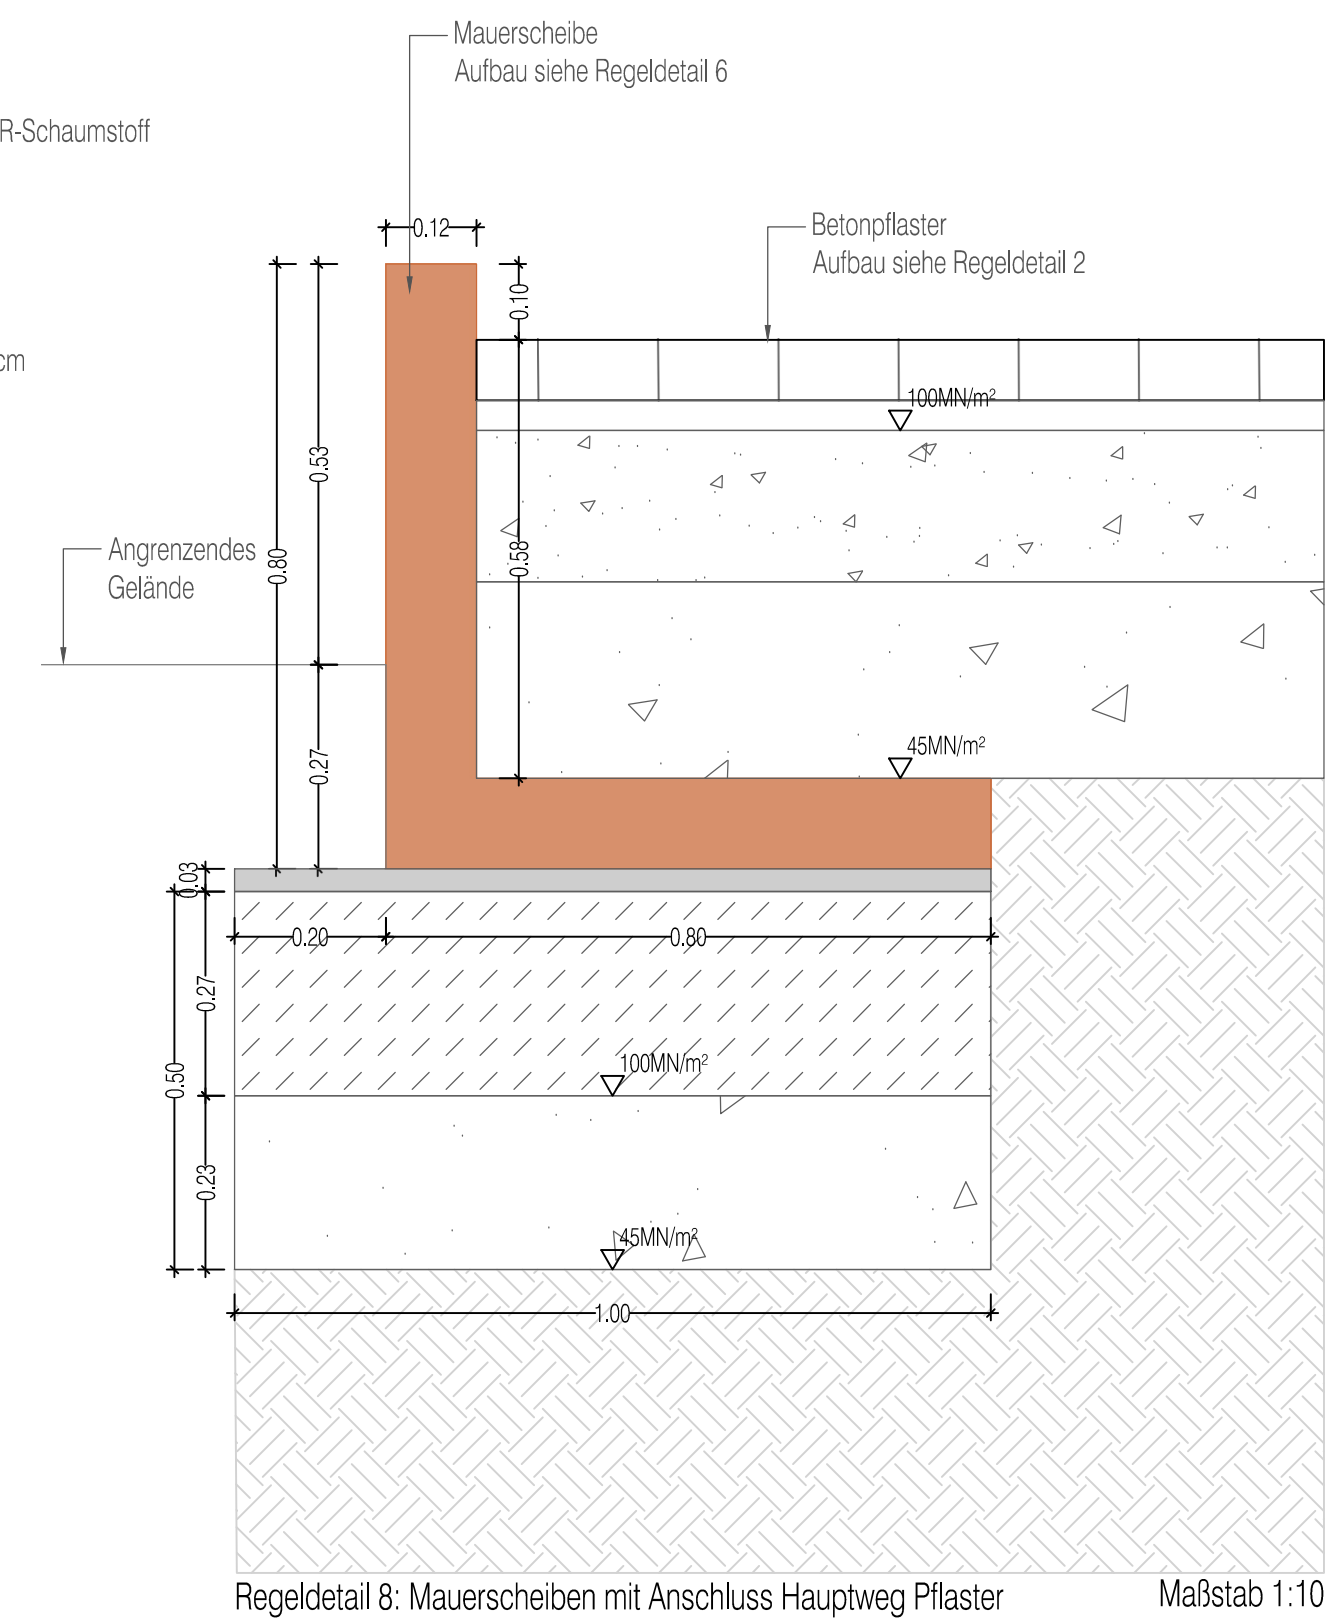
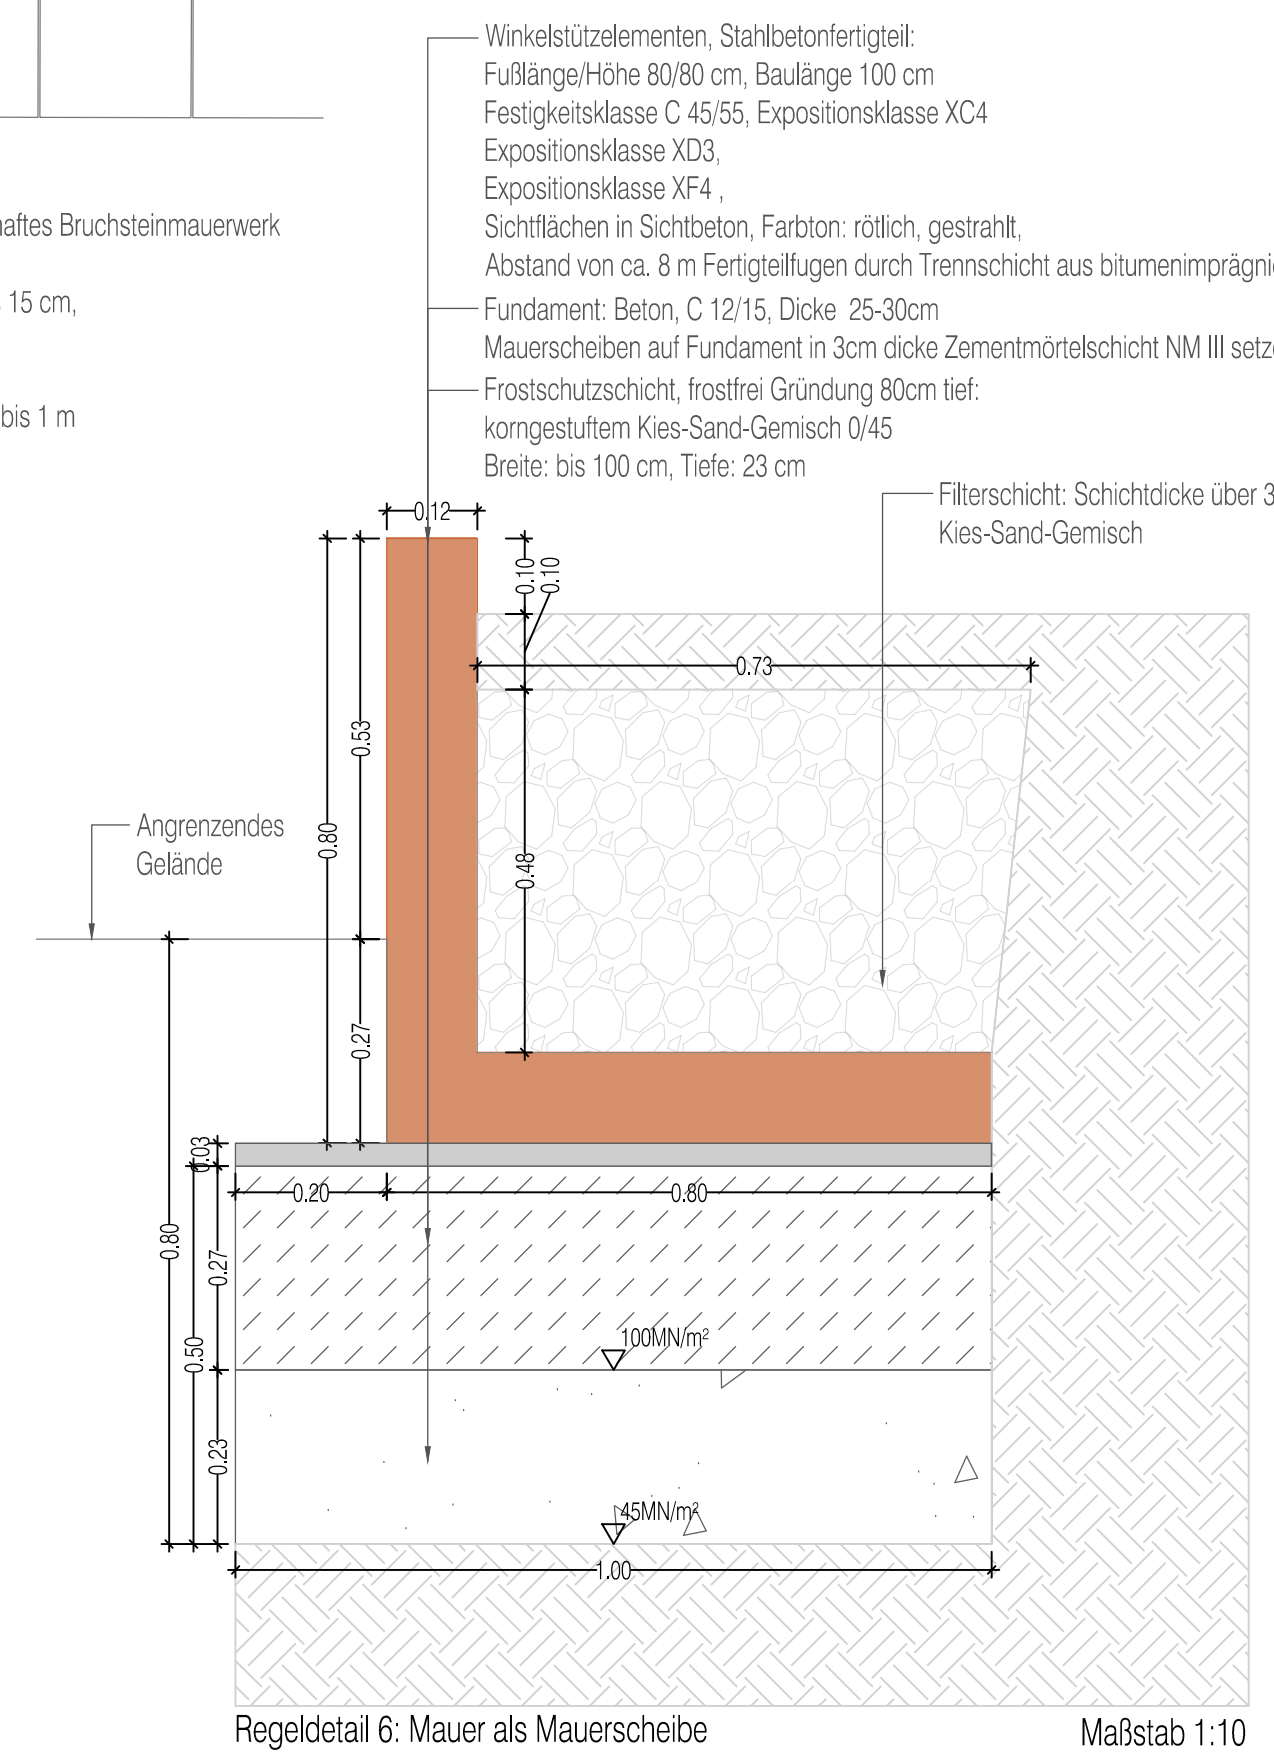
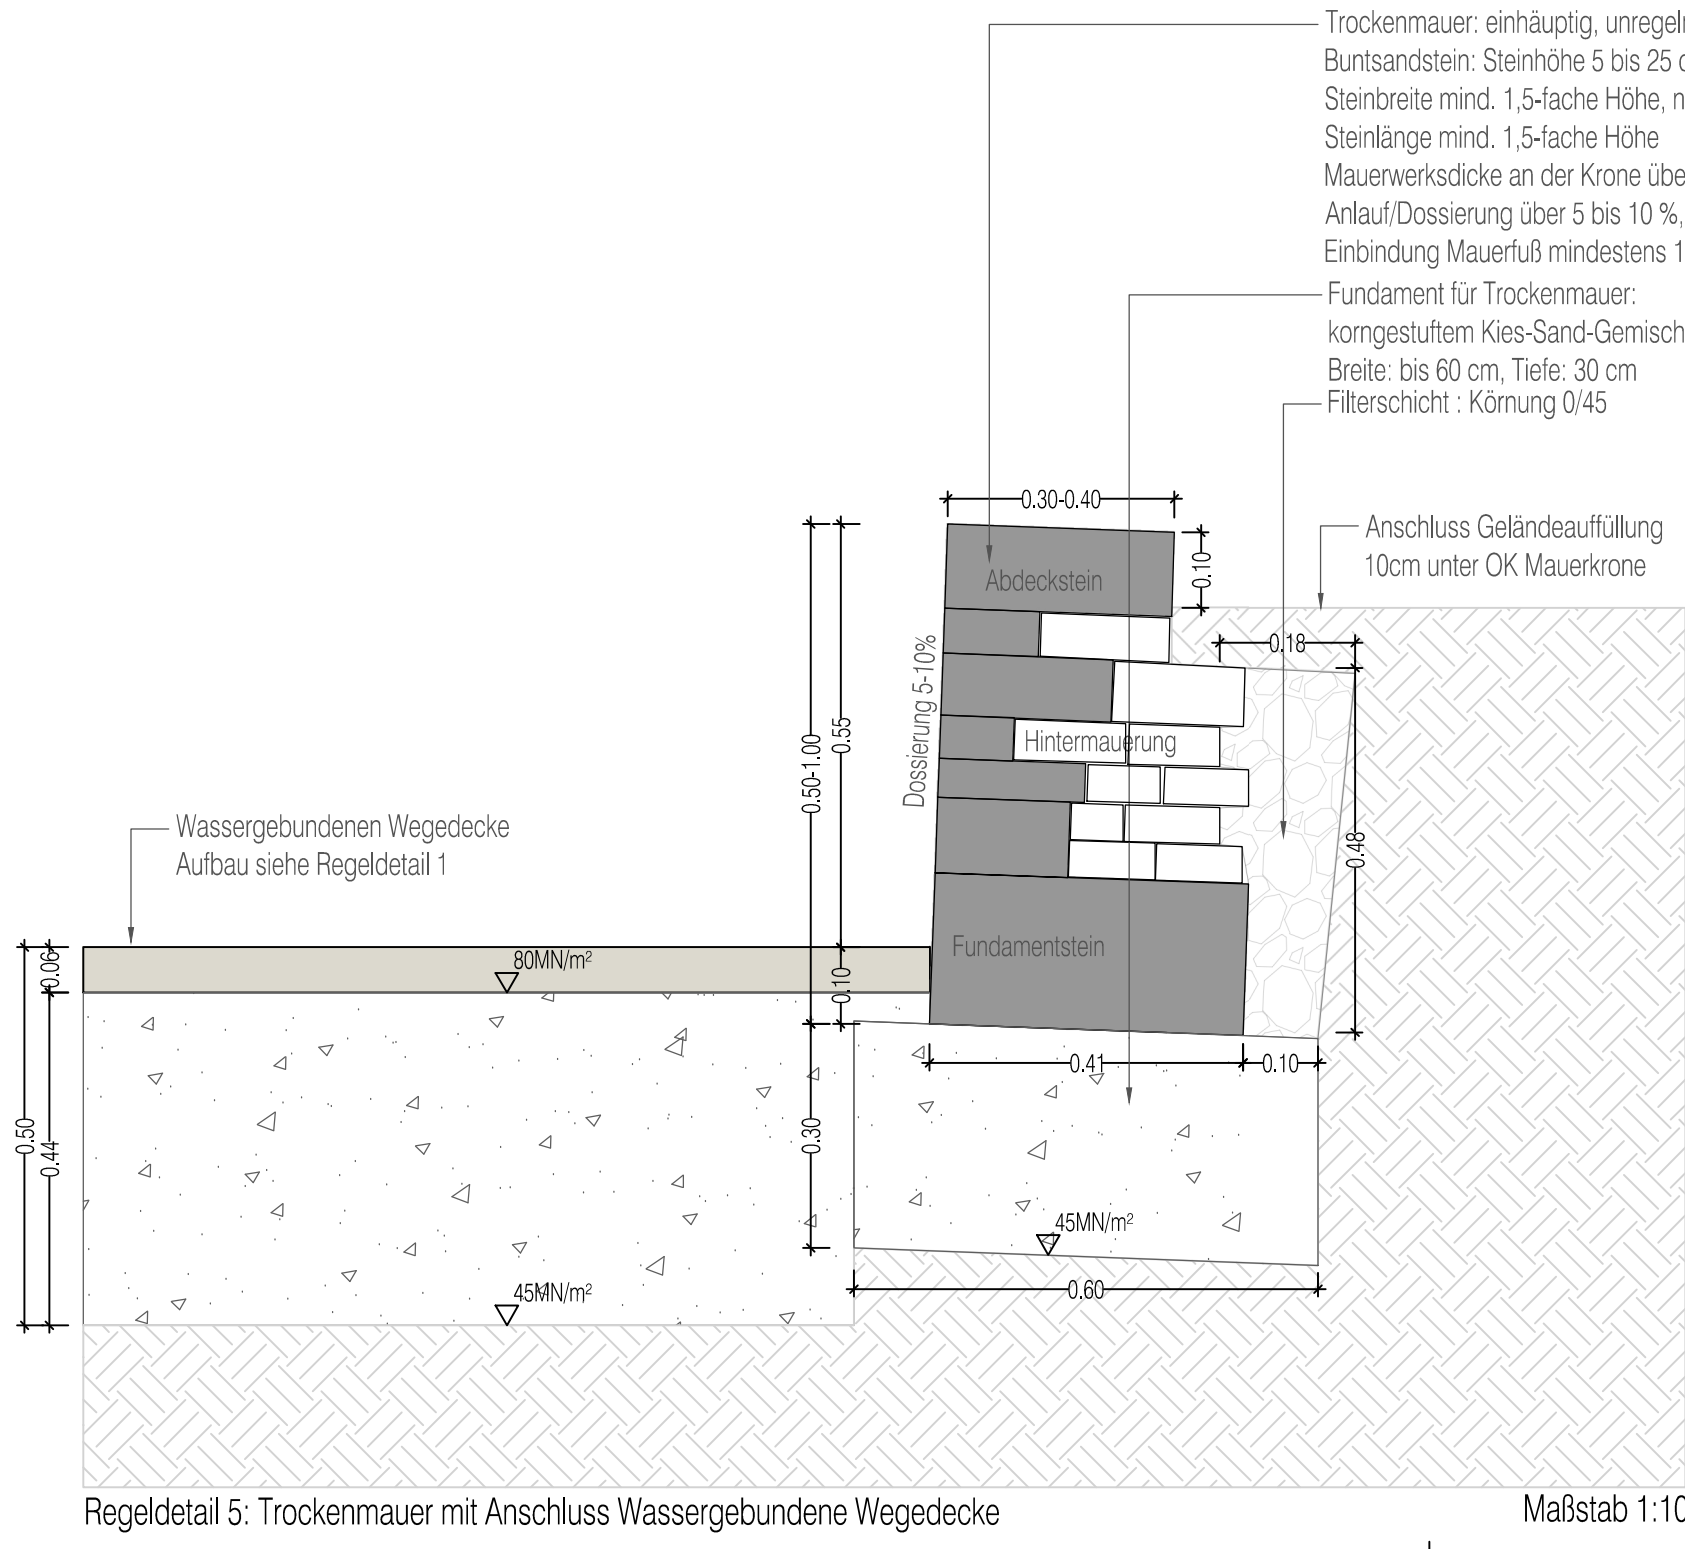
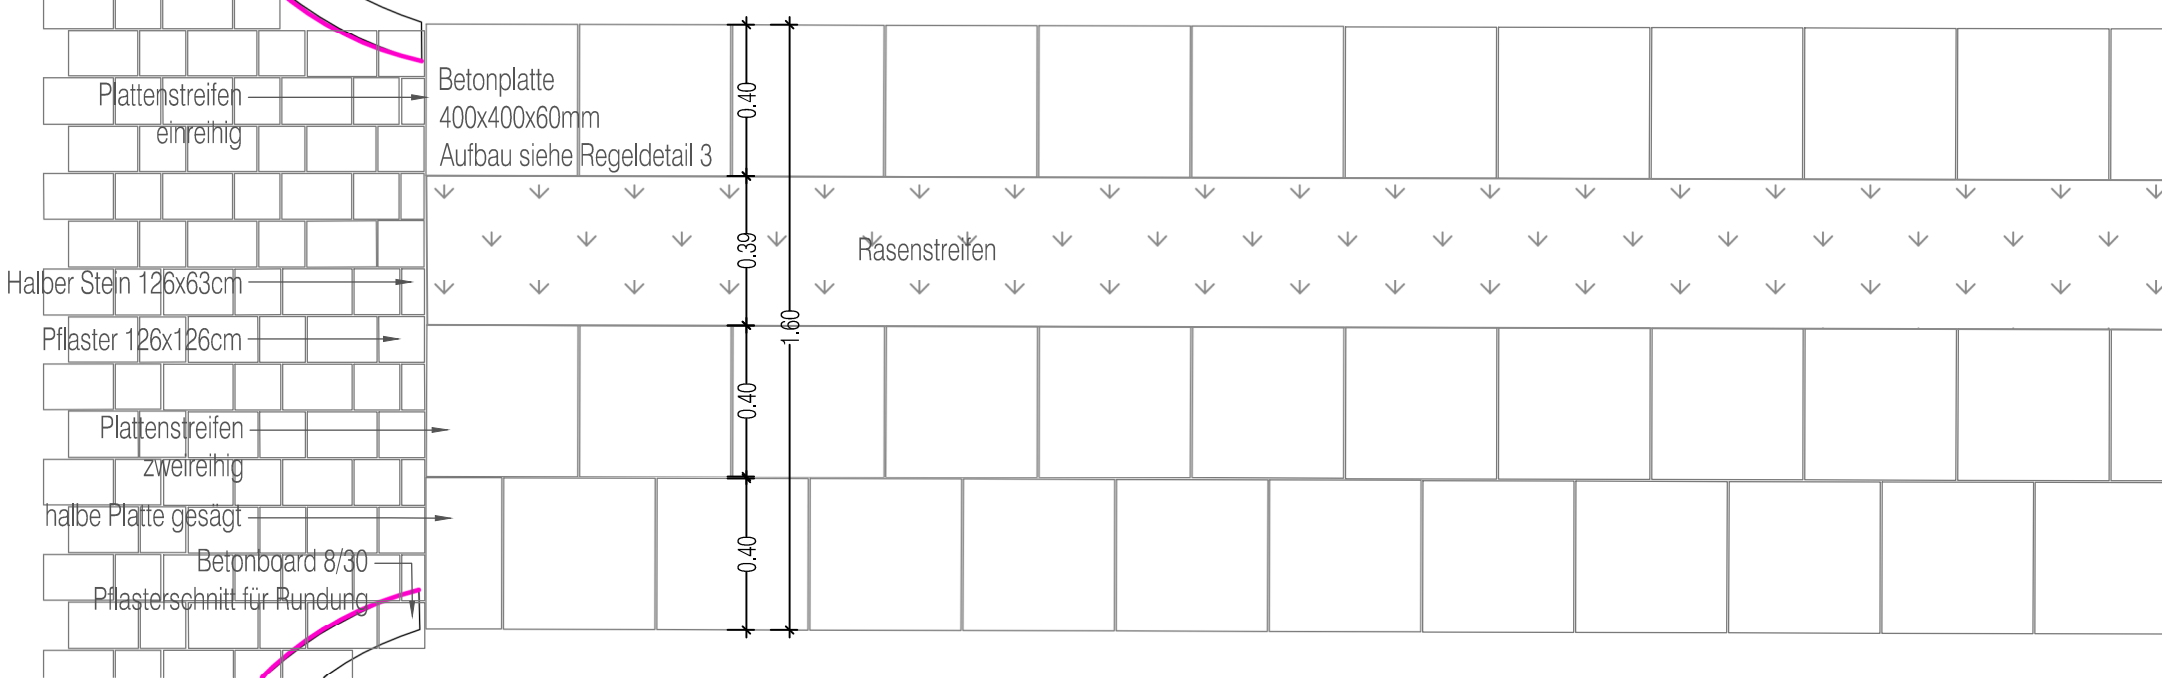
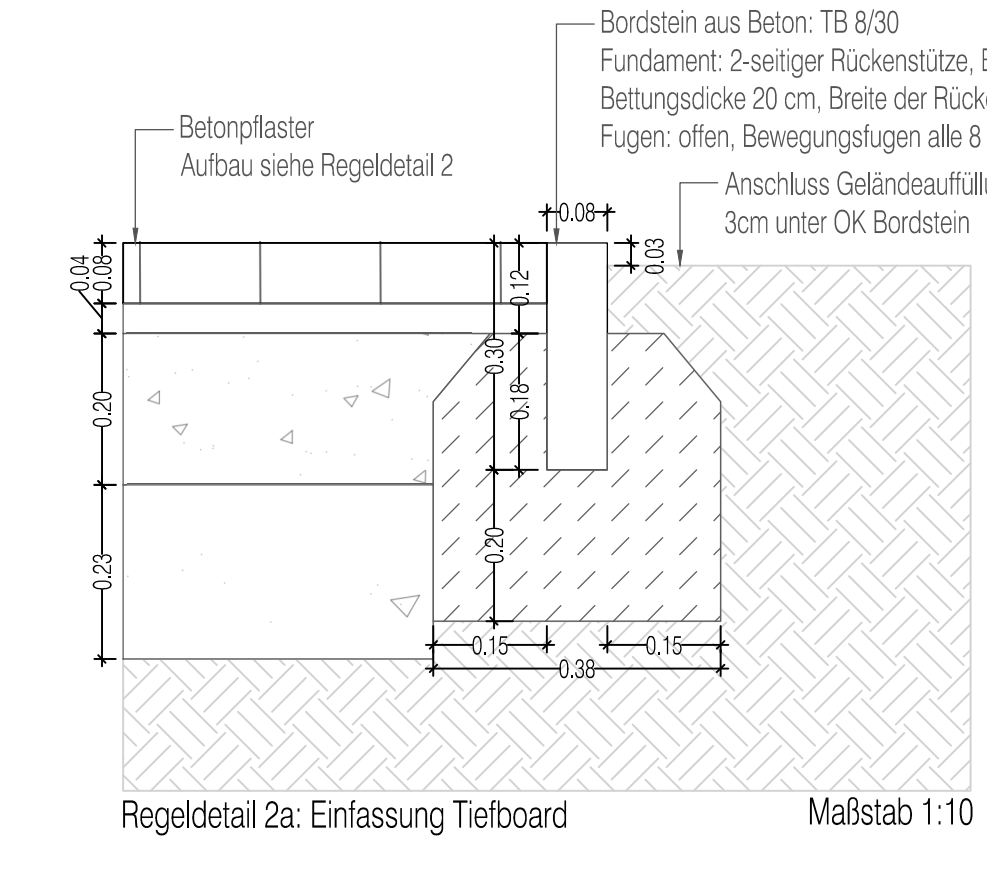
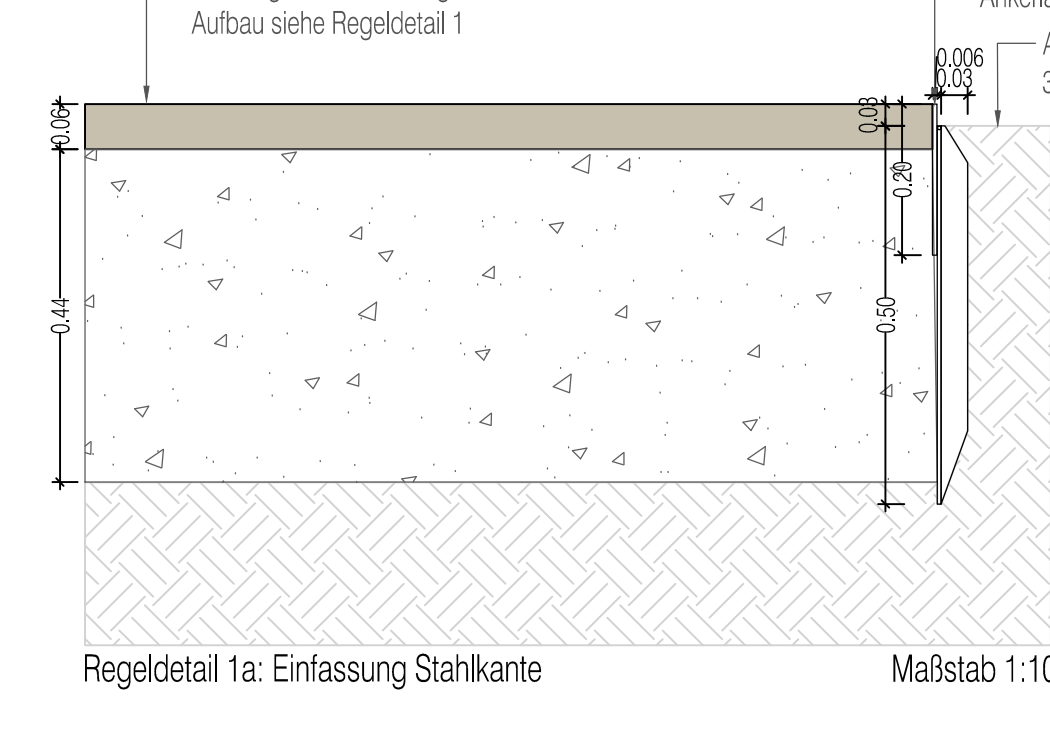
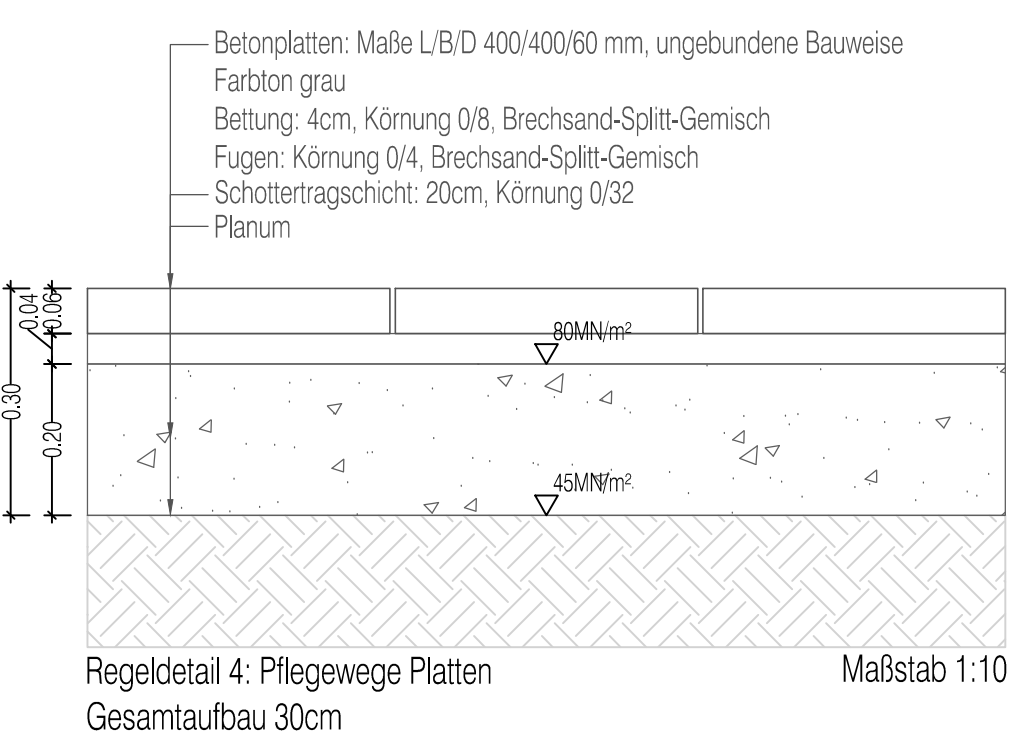
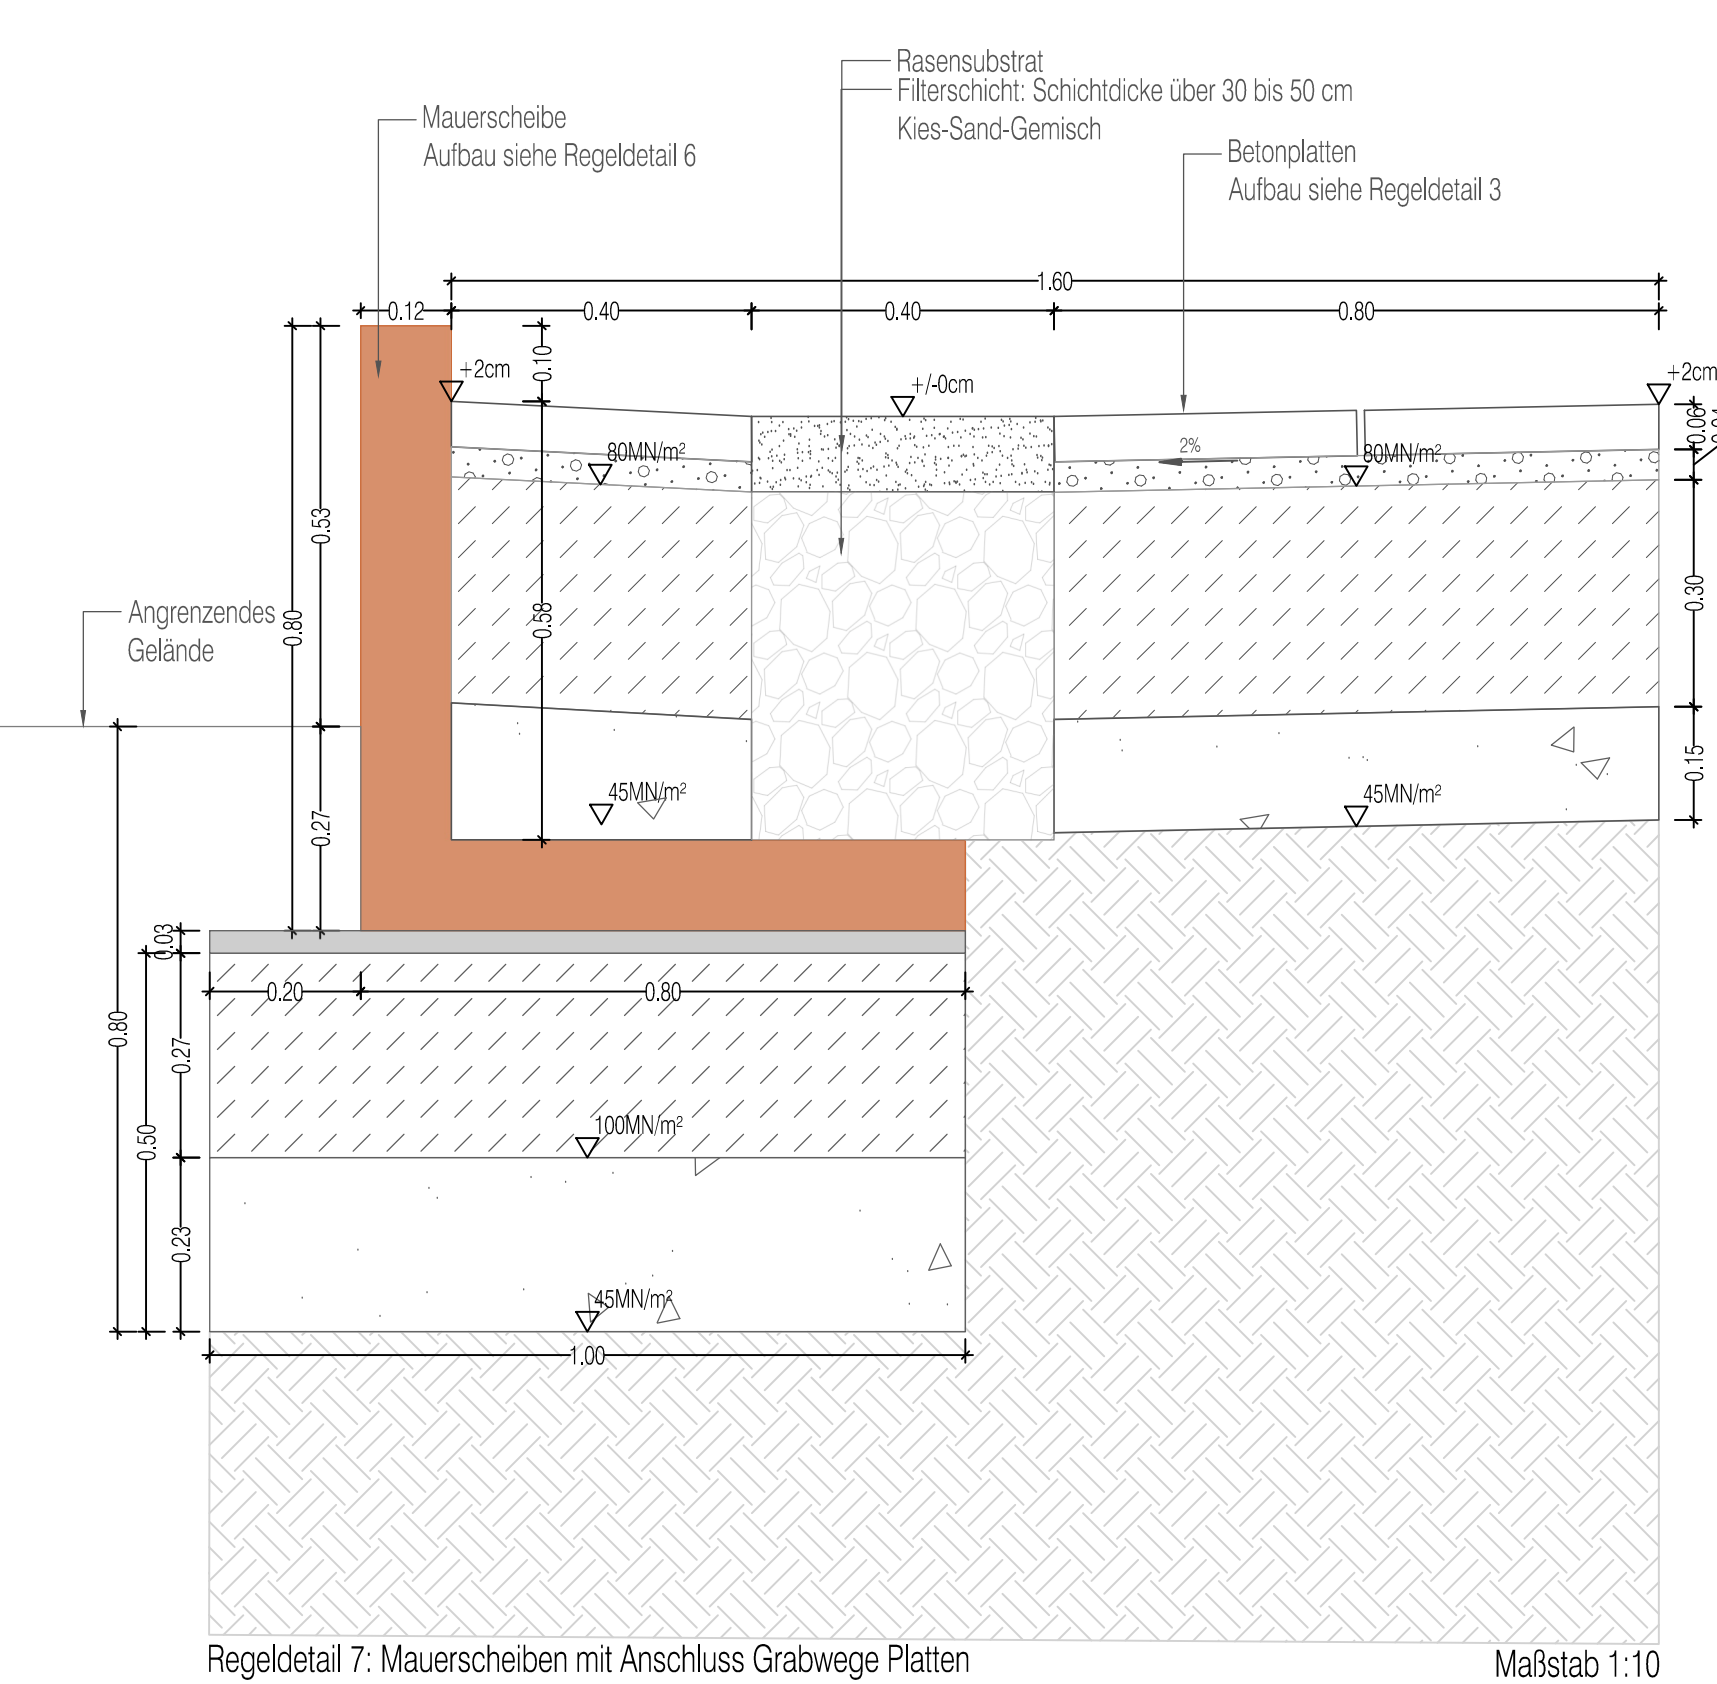
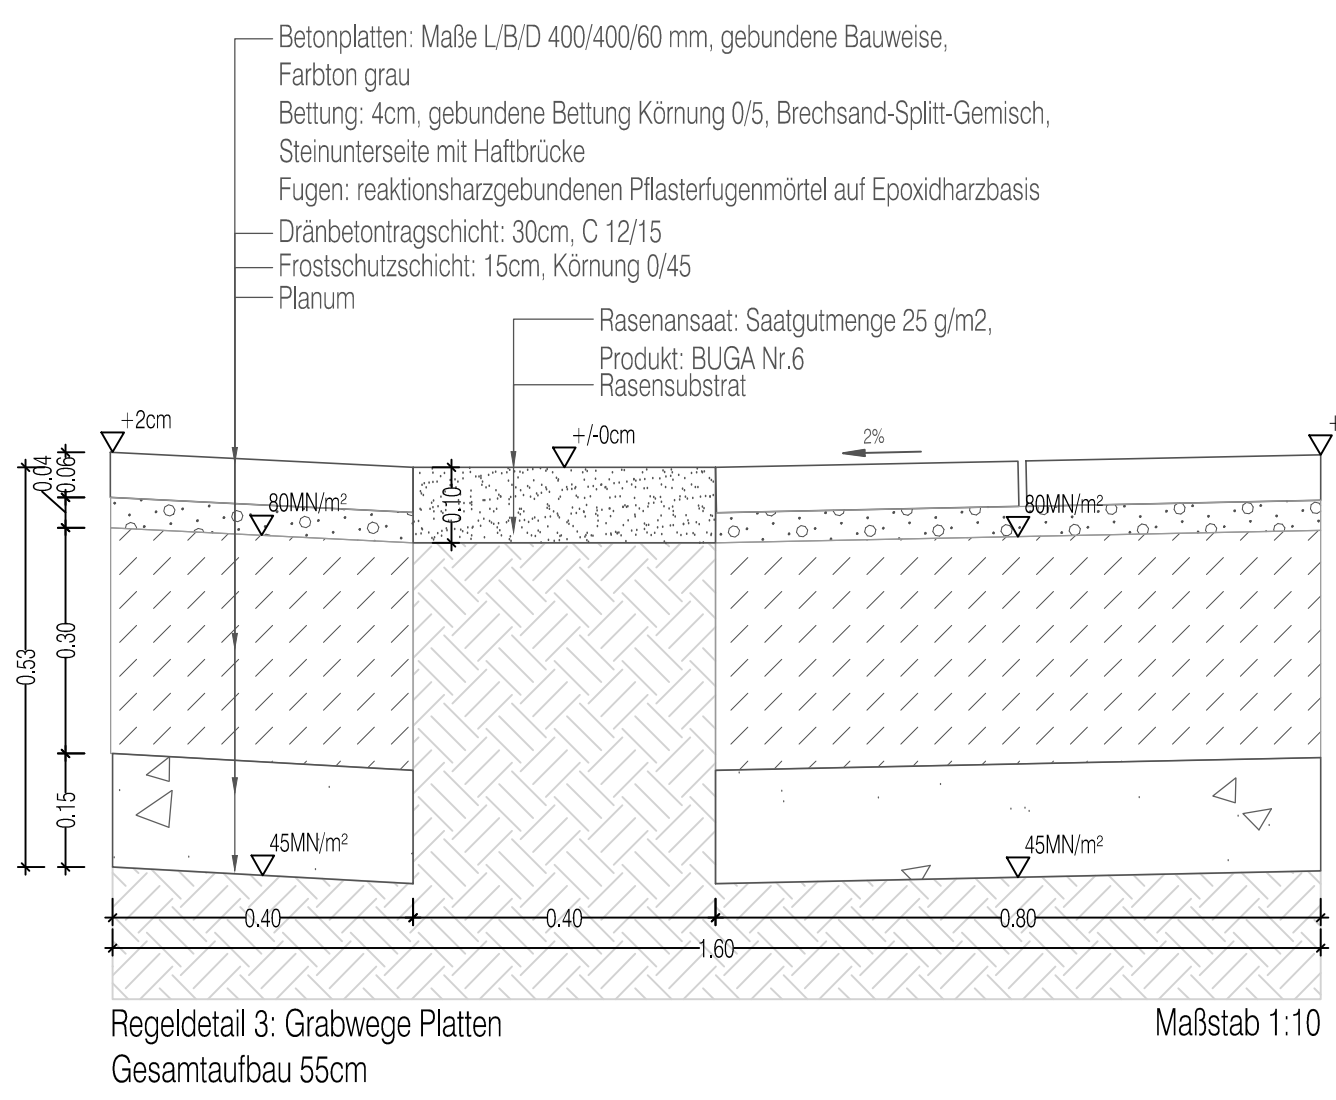
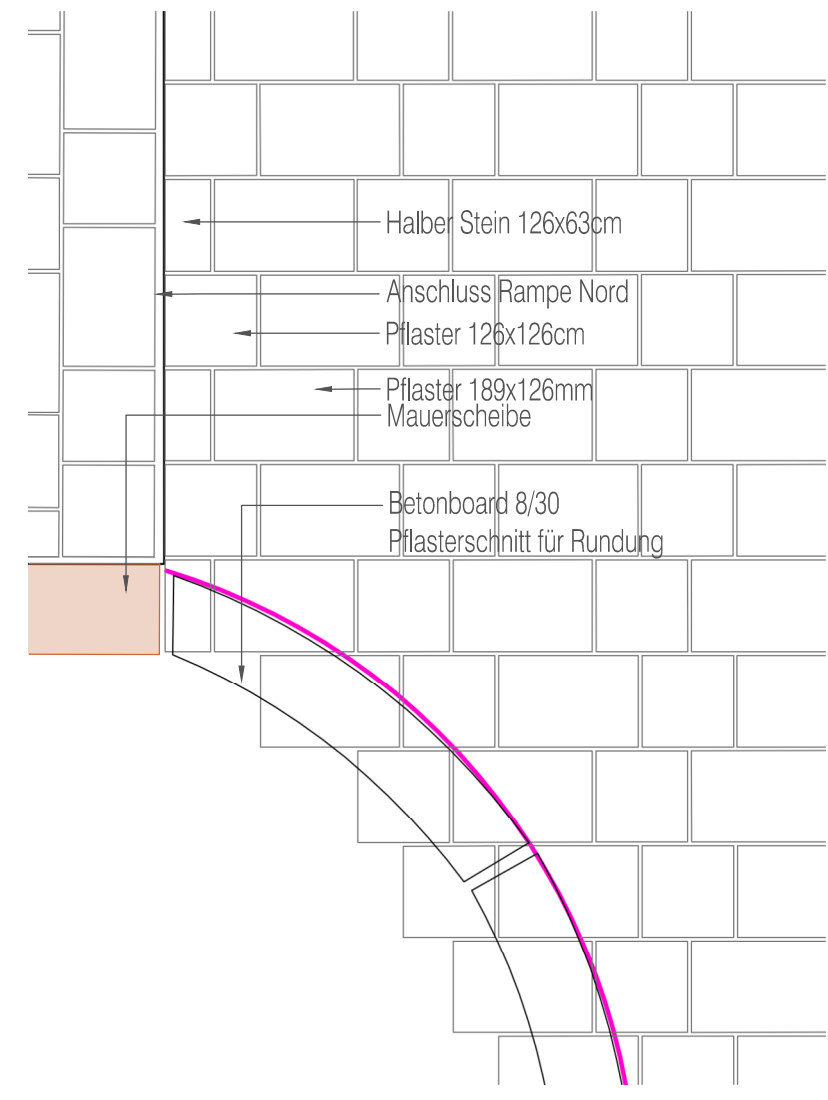
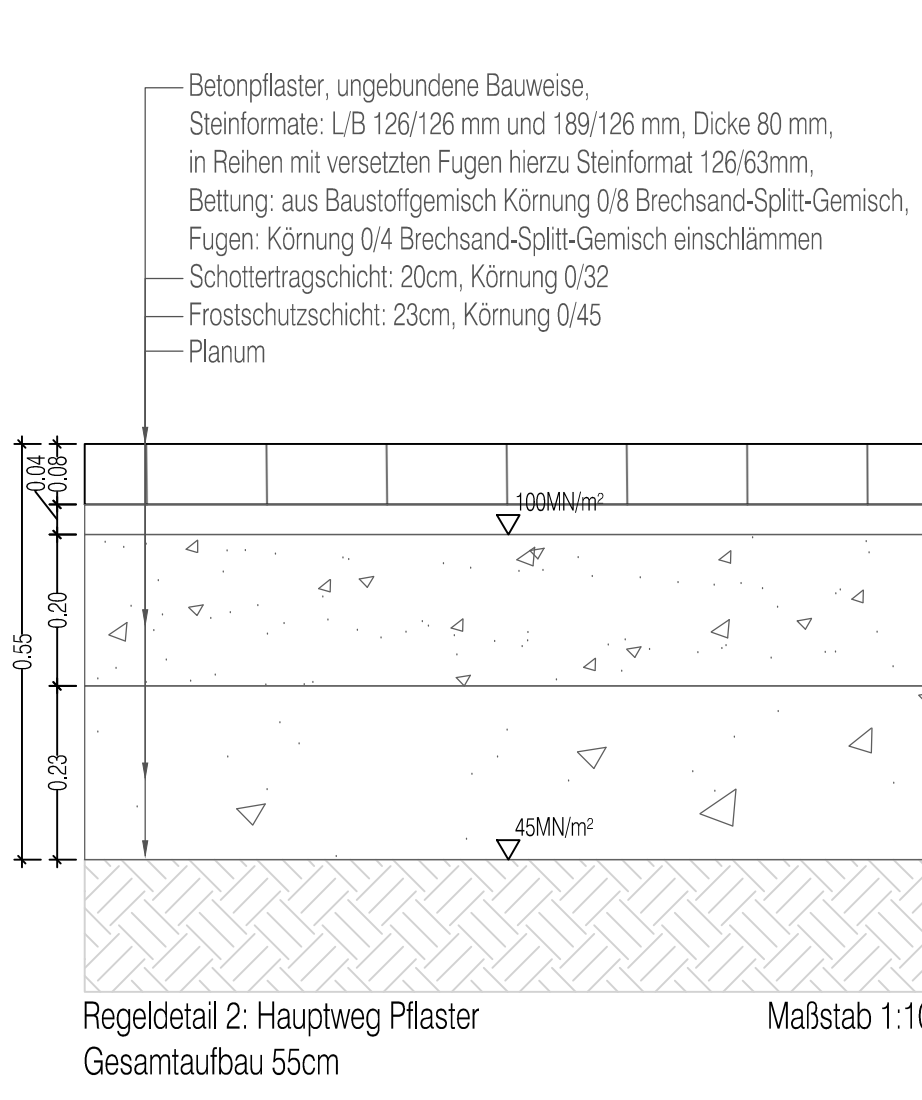


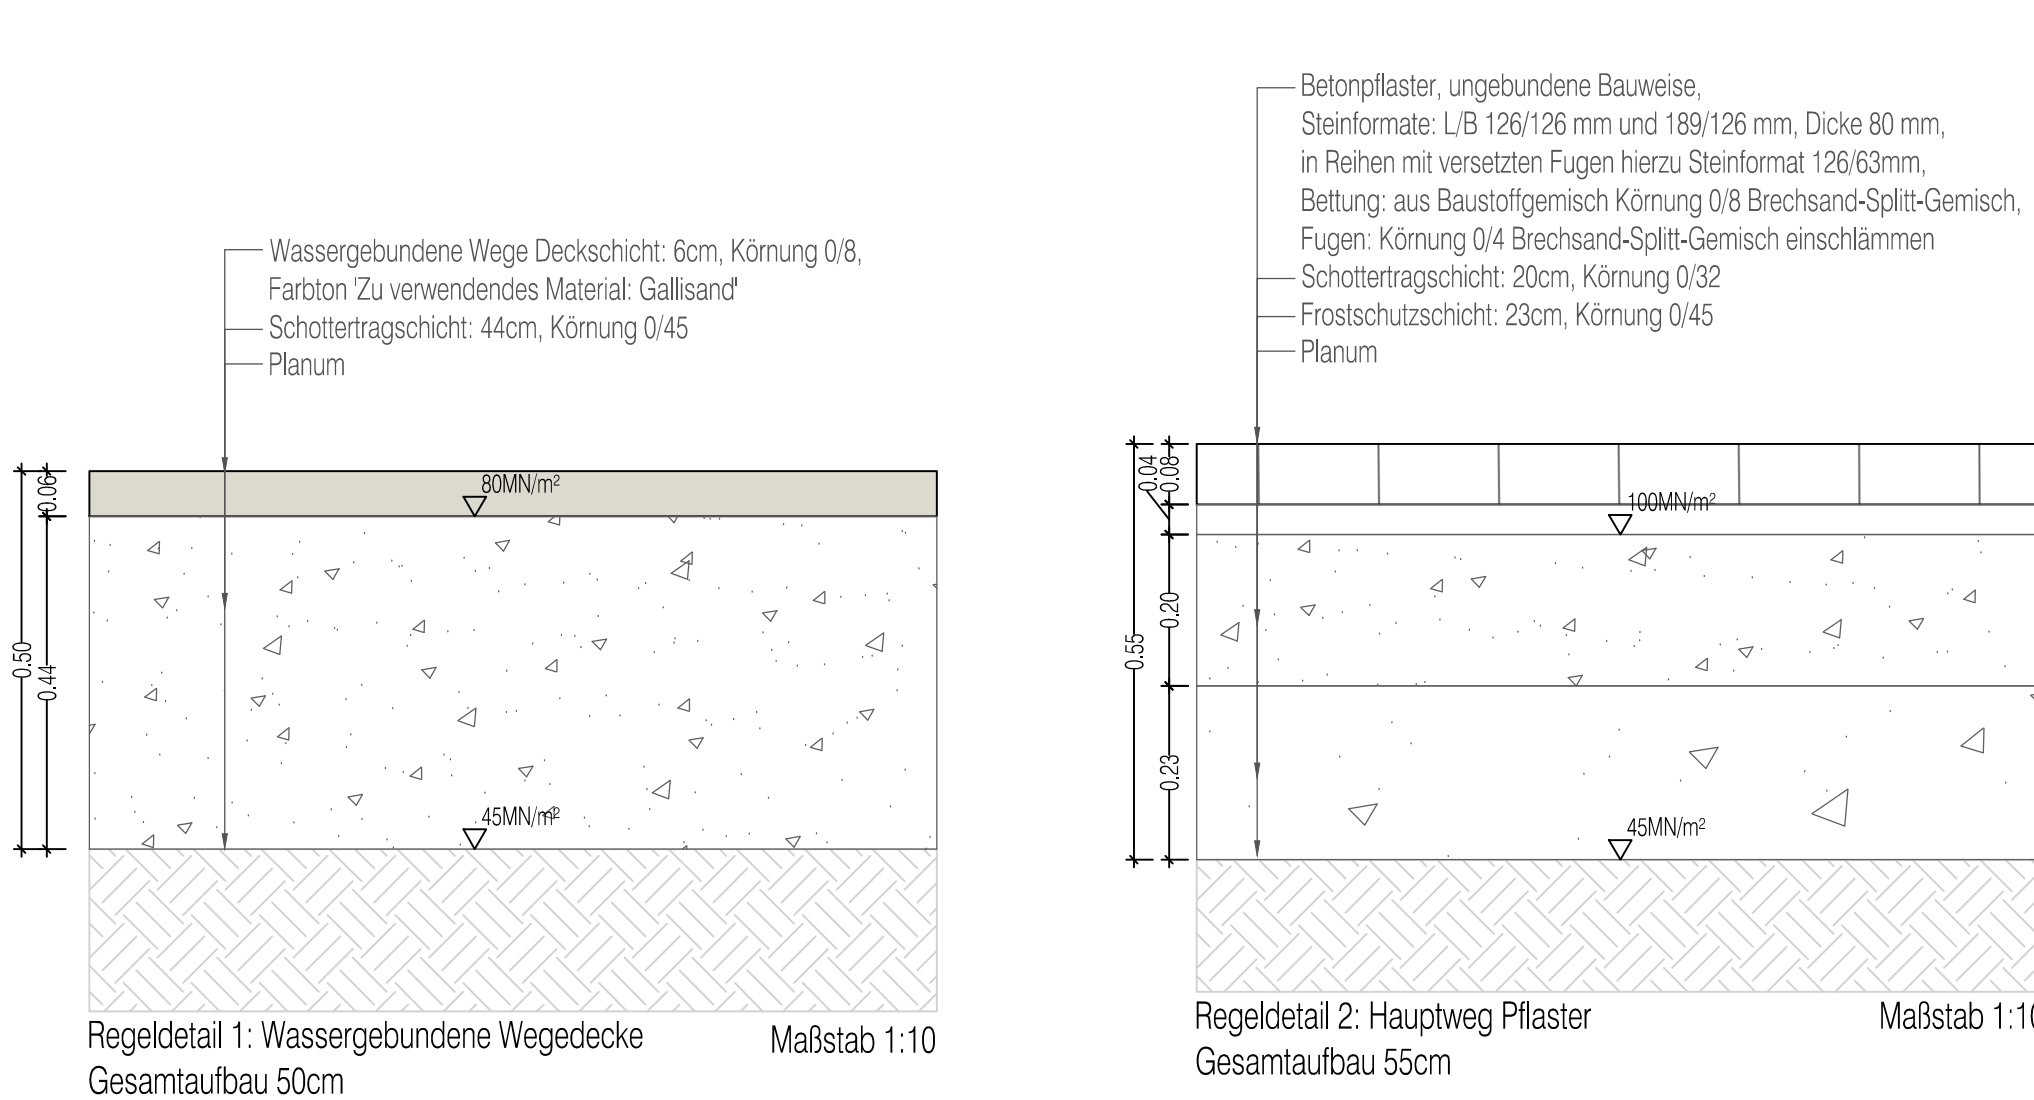

Alle Maße sind vom Unternehmer am Bau verantwortlich zu prüfen.

500-3/A.03.01

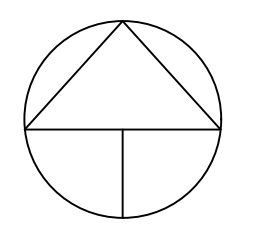

E	D	C	B	A	INDEX	DATUM	WERT	ÄNDERUNG

PROJEKT

Friedhof Spielberg
Umsetzung Sarggräber in Hochbeeten
Ausführungsplanung- Regeldetails

BAUHERR
Gemeinde Karlsbad
Garten- und Umweltamt
Industriestraße 16-18
76037 Karlsbad

VERFASSTER
stadt landschaft plus Landschaftsarchitekten GmbH
Rastatter Straße 25 76199 Karlsruhe- Ruppurr
t 0721.909999 - 0 10721.882906
info@stadtlandschaftplus.de www.stadtlandschaftplus.de

MASSSTAB 1:10

GEZ.DATUM ALH/30.05.2026

GEZ.DATUM /...

DATUM 2026-05-19 Friedhof Spielberg.dwg

BLATT-GR 0.584 x 0.841 = 0.5m

PLAN-NR INDEX

500-3/A.03.01