




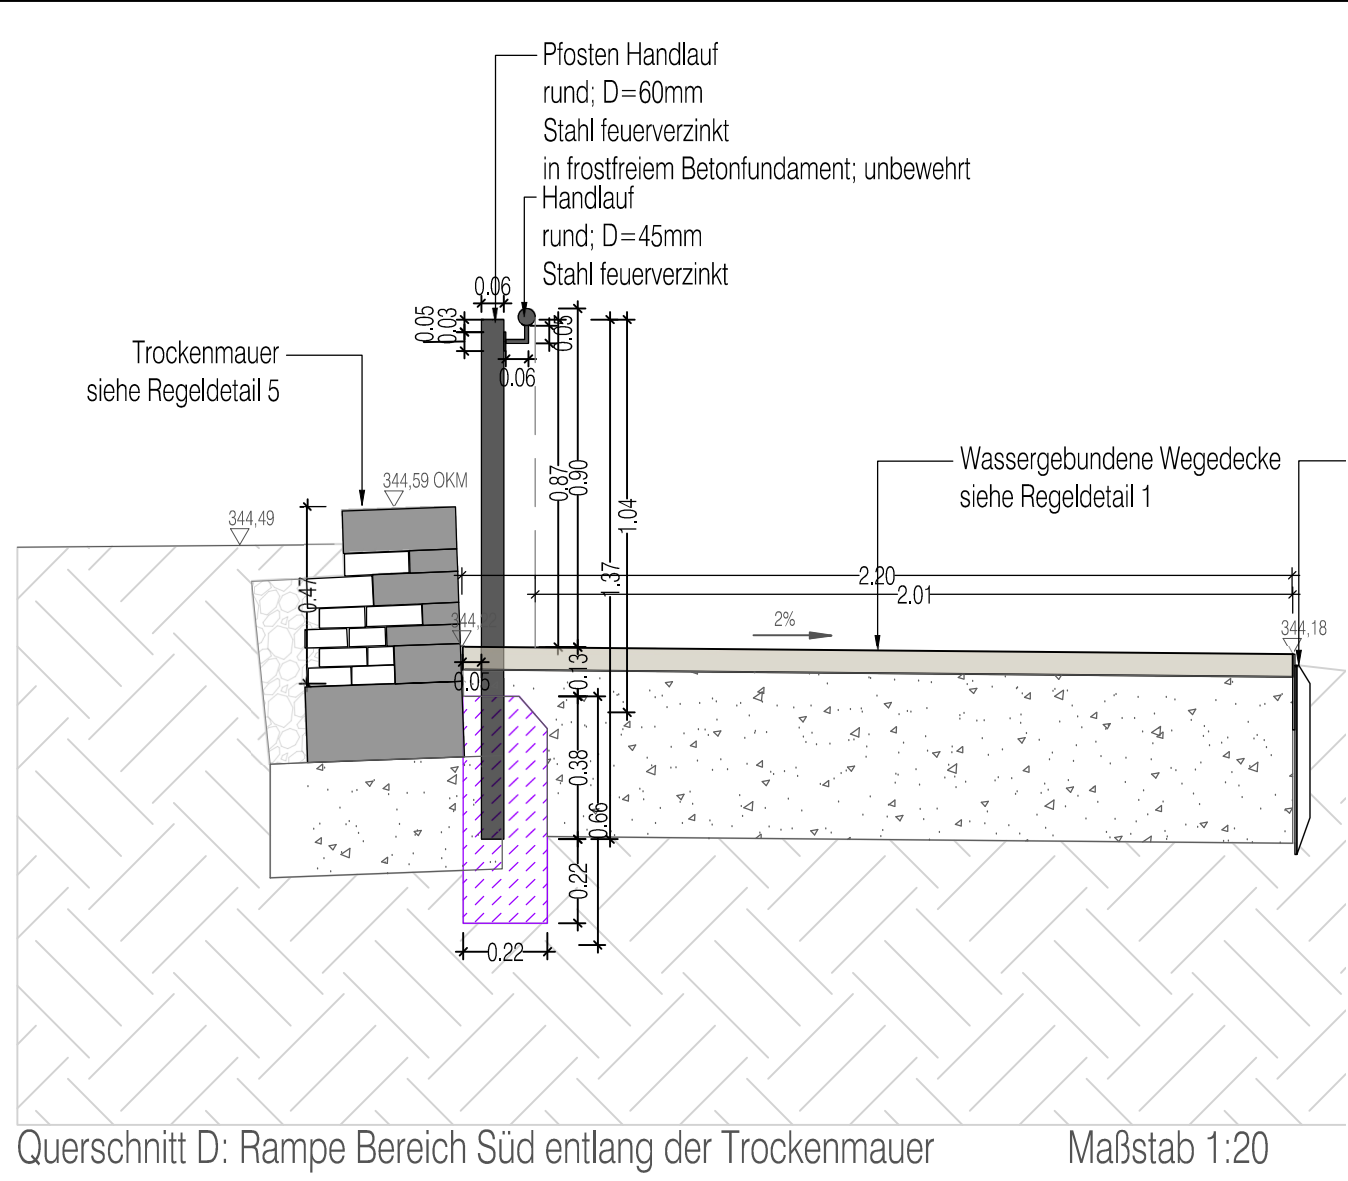


Querschnitt D: Rampe Bereich Süd entlang der Trockenmauer Maßstab 1:20

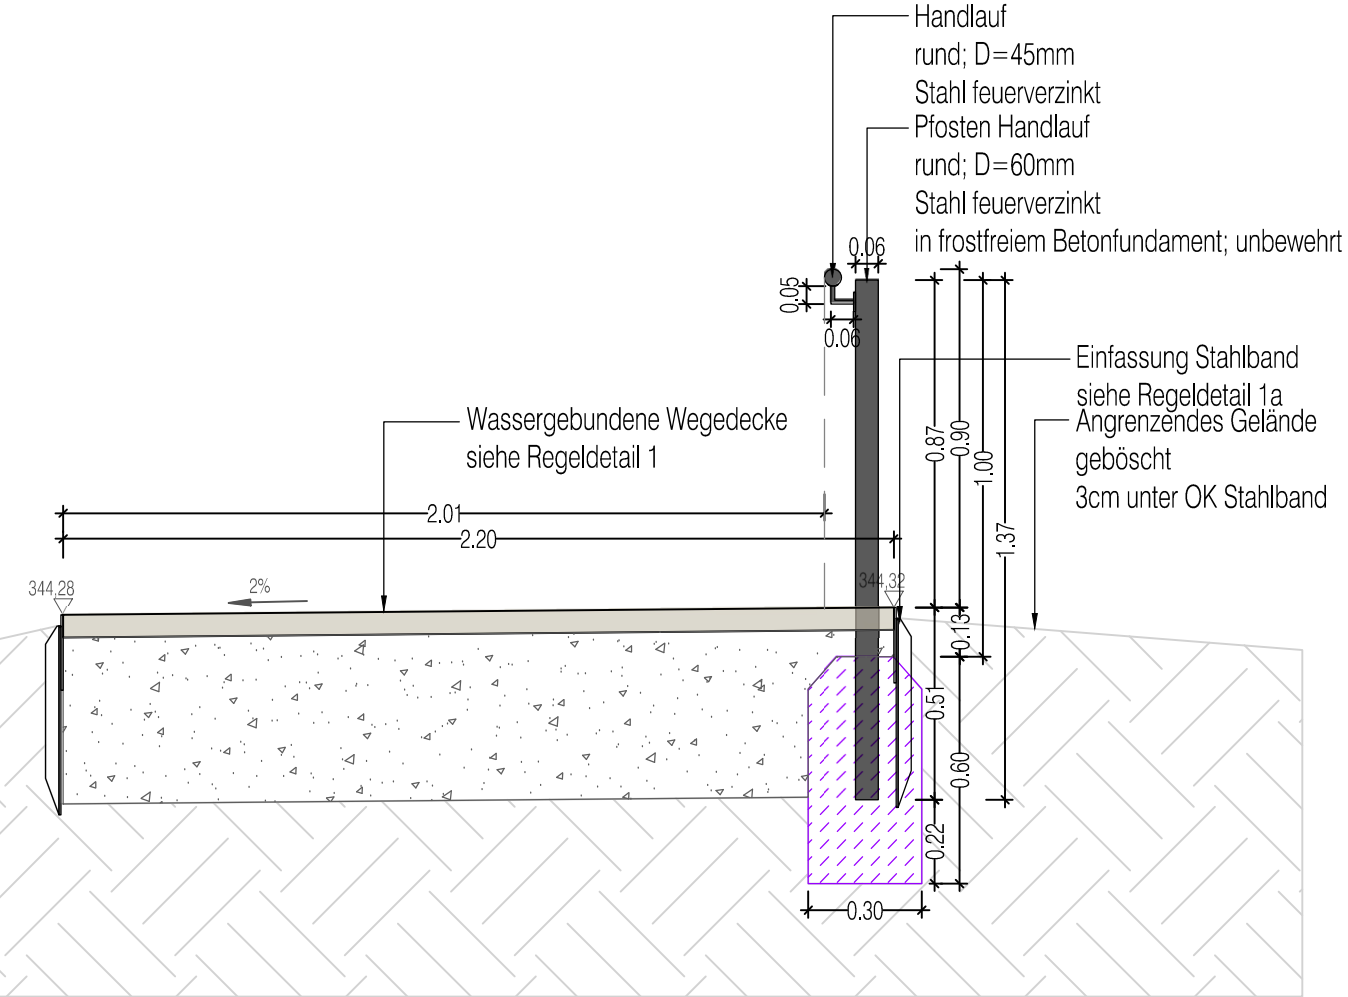



Querschnitt E: Rampe Bereich Süd entlang Böschung Maßstab 1:20

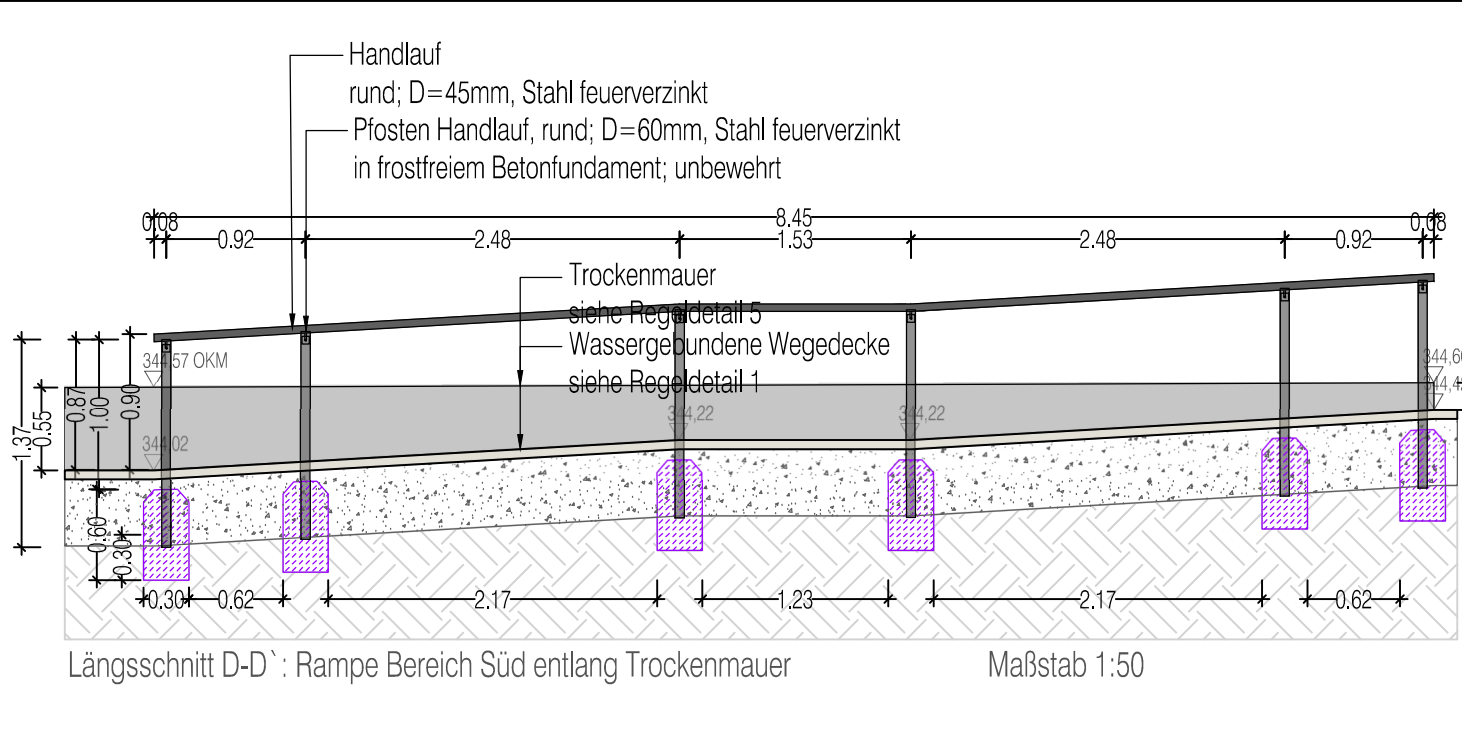

Längsschnitt D-D': Rampe Bereich Süd entlang Trockenmauer Maßstab 1:50

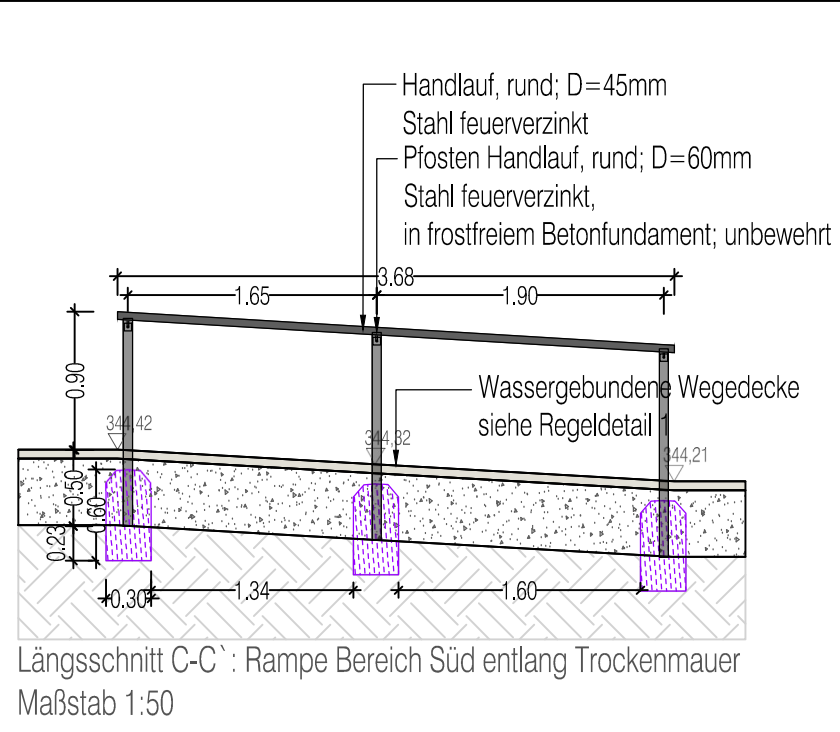


Längsschnitt C-C': Rampe Bereich Süd entlang Trockenmauer Maßstab 1:50

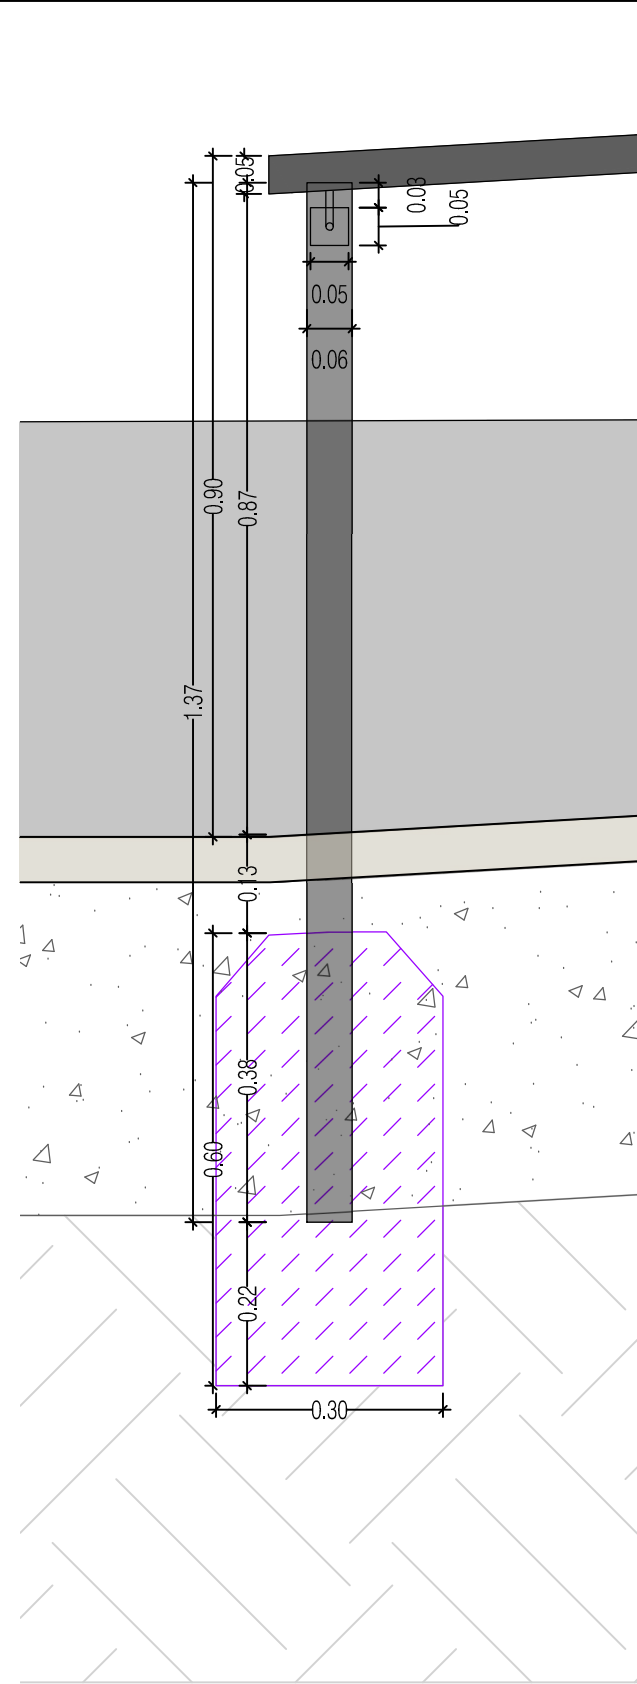
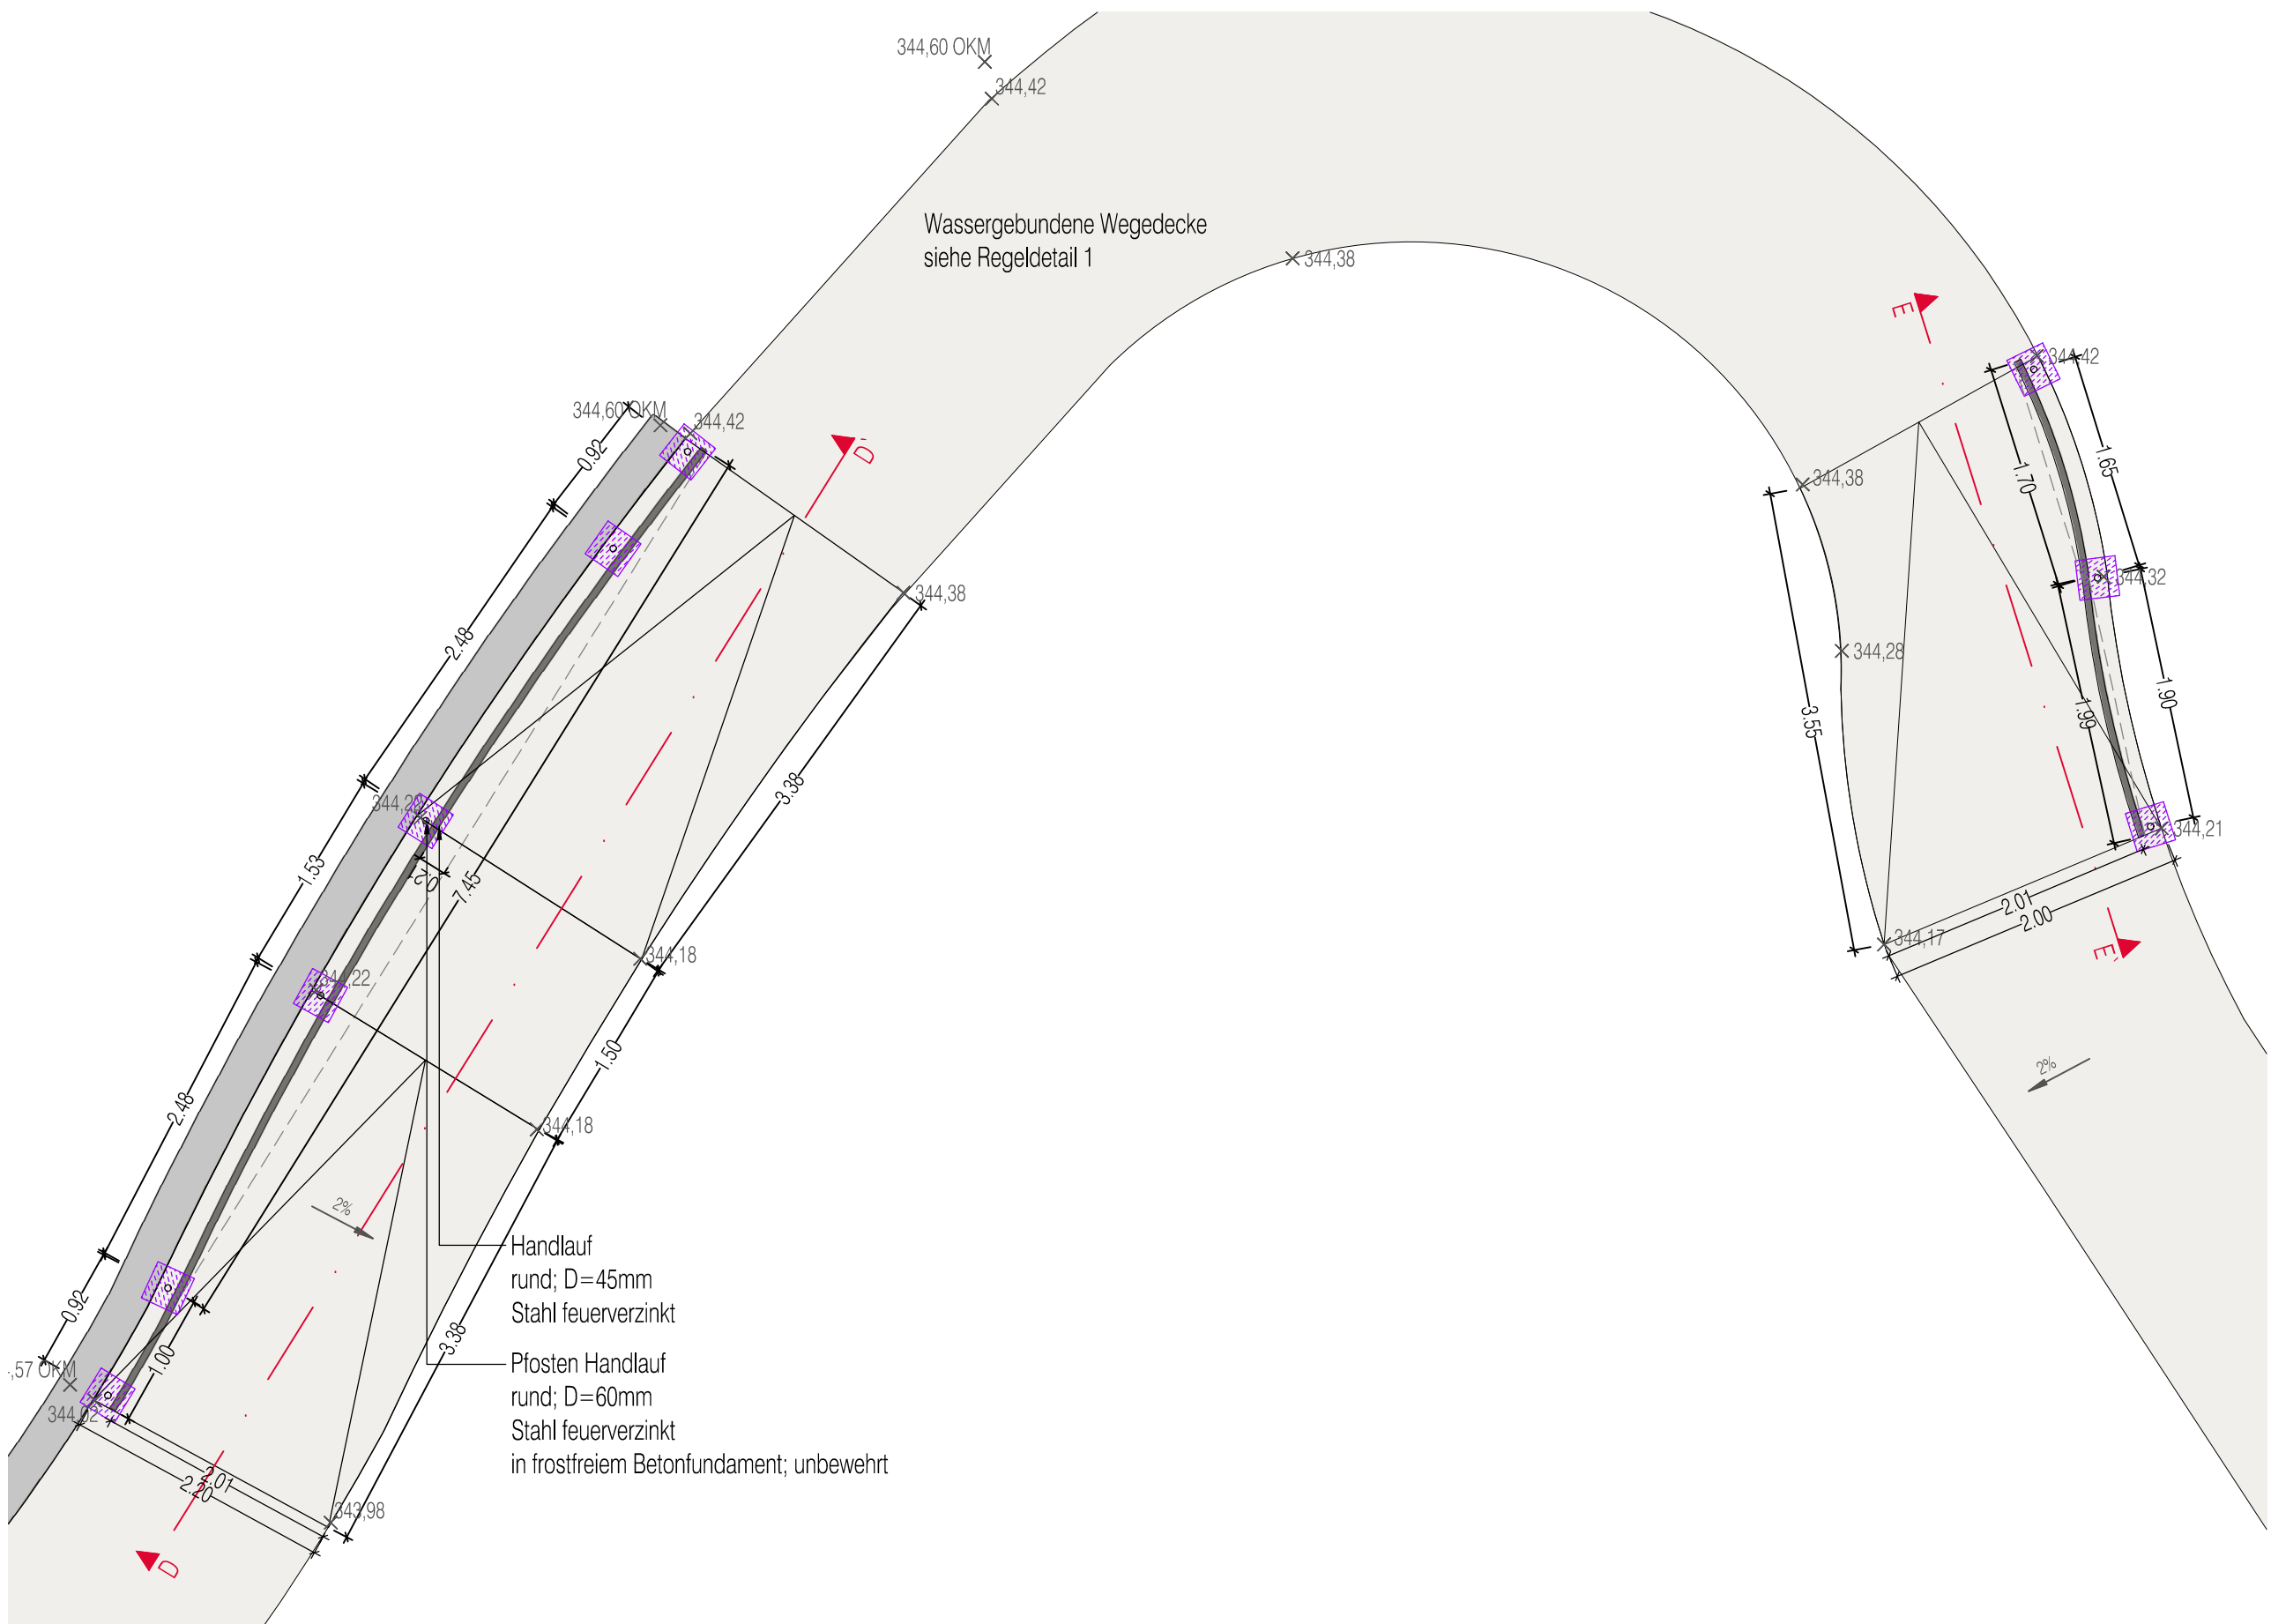


### LEGENDE

- Trockenmauer: Naturstein Höhe ca. 55cm
- Mauer: Winkelstützelemente 80/80/100cm
- Winkelstützelemente Fußbereich im Grabfeld
- Wassergebundene Wegedecke
- Fundamente Handlauf

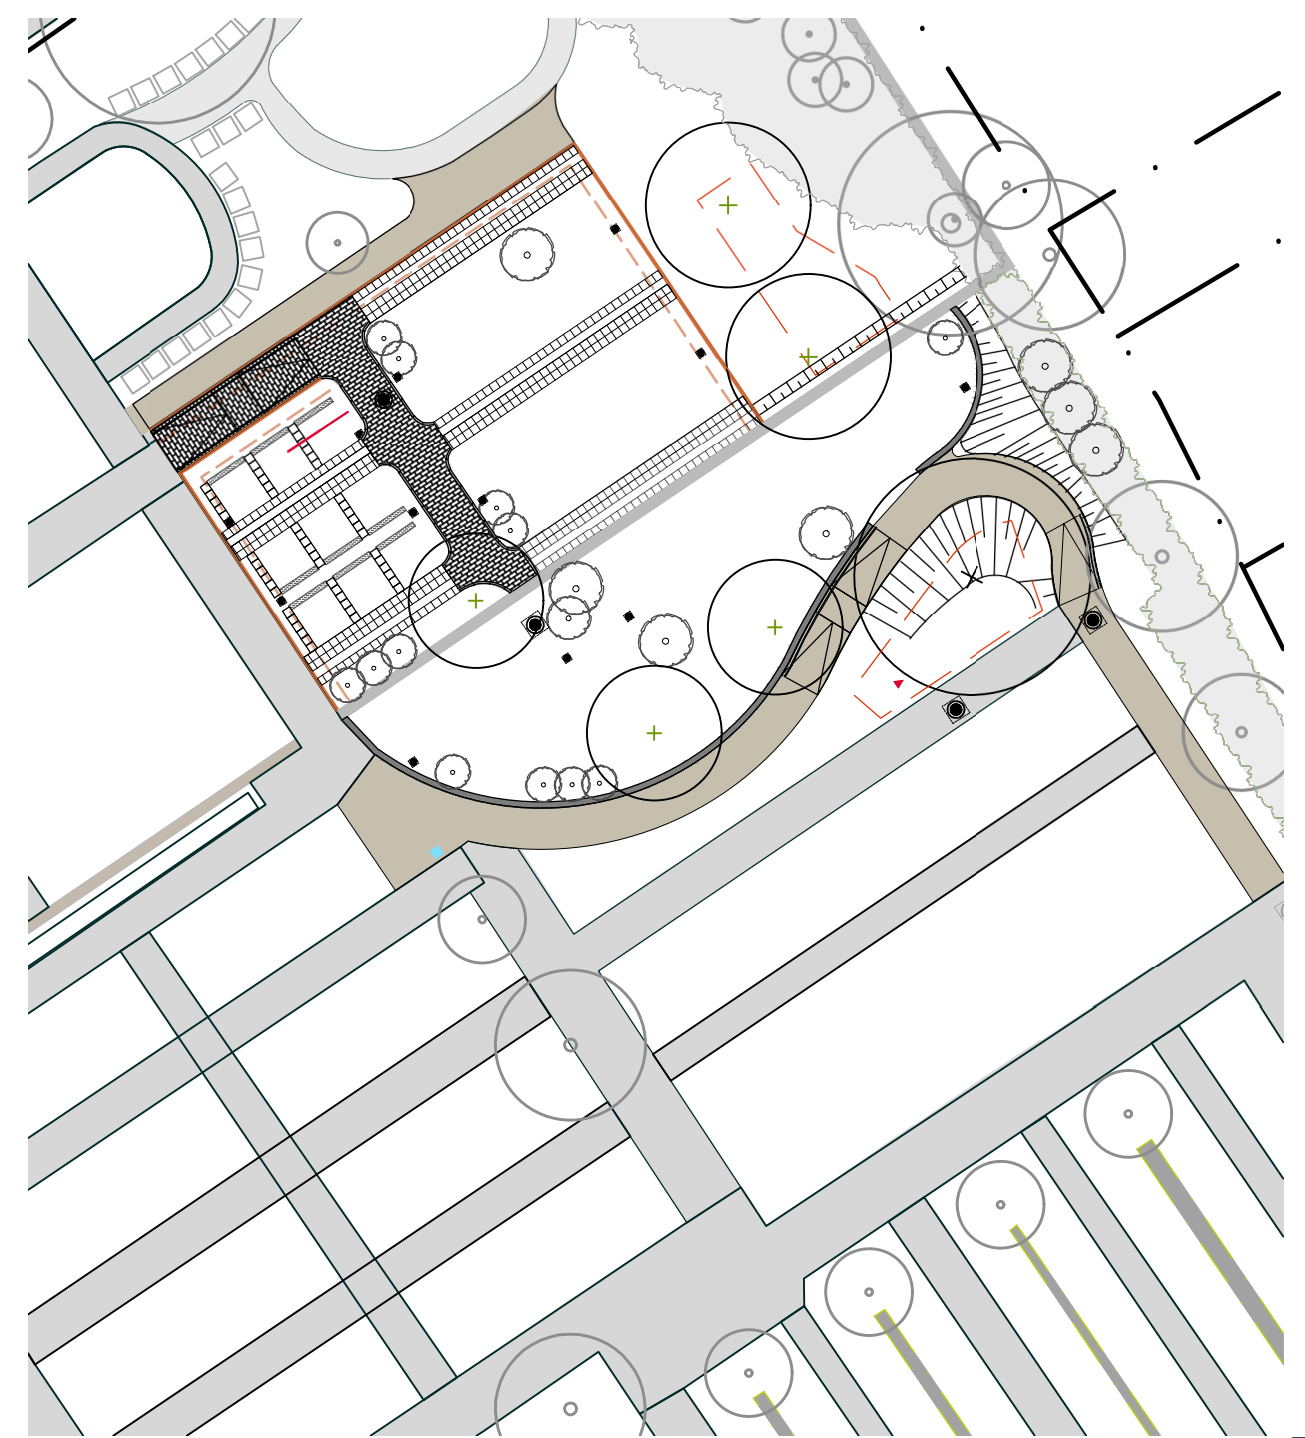


500-3/A.03.02

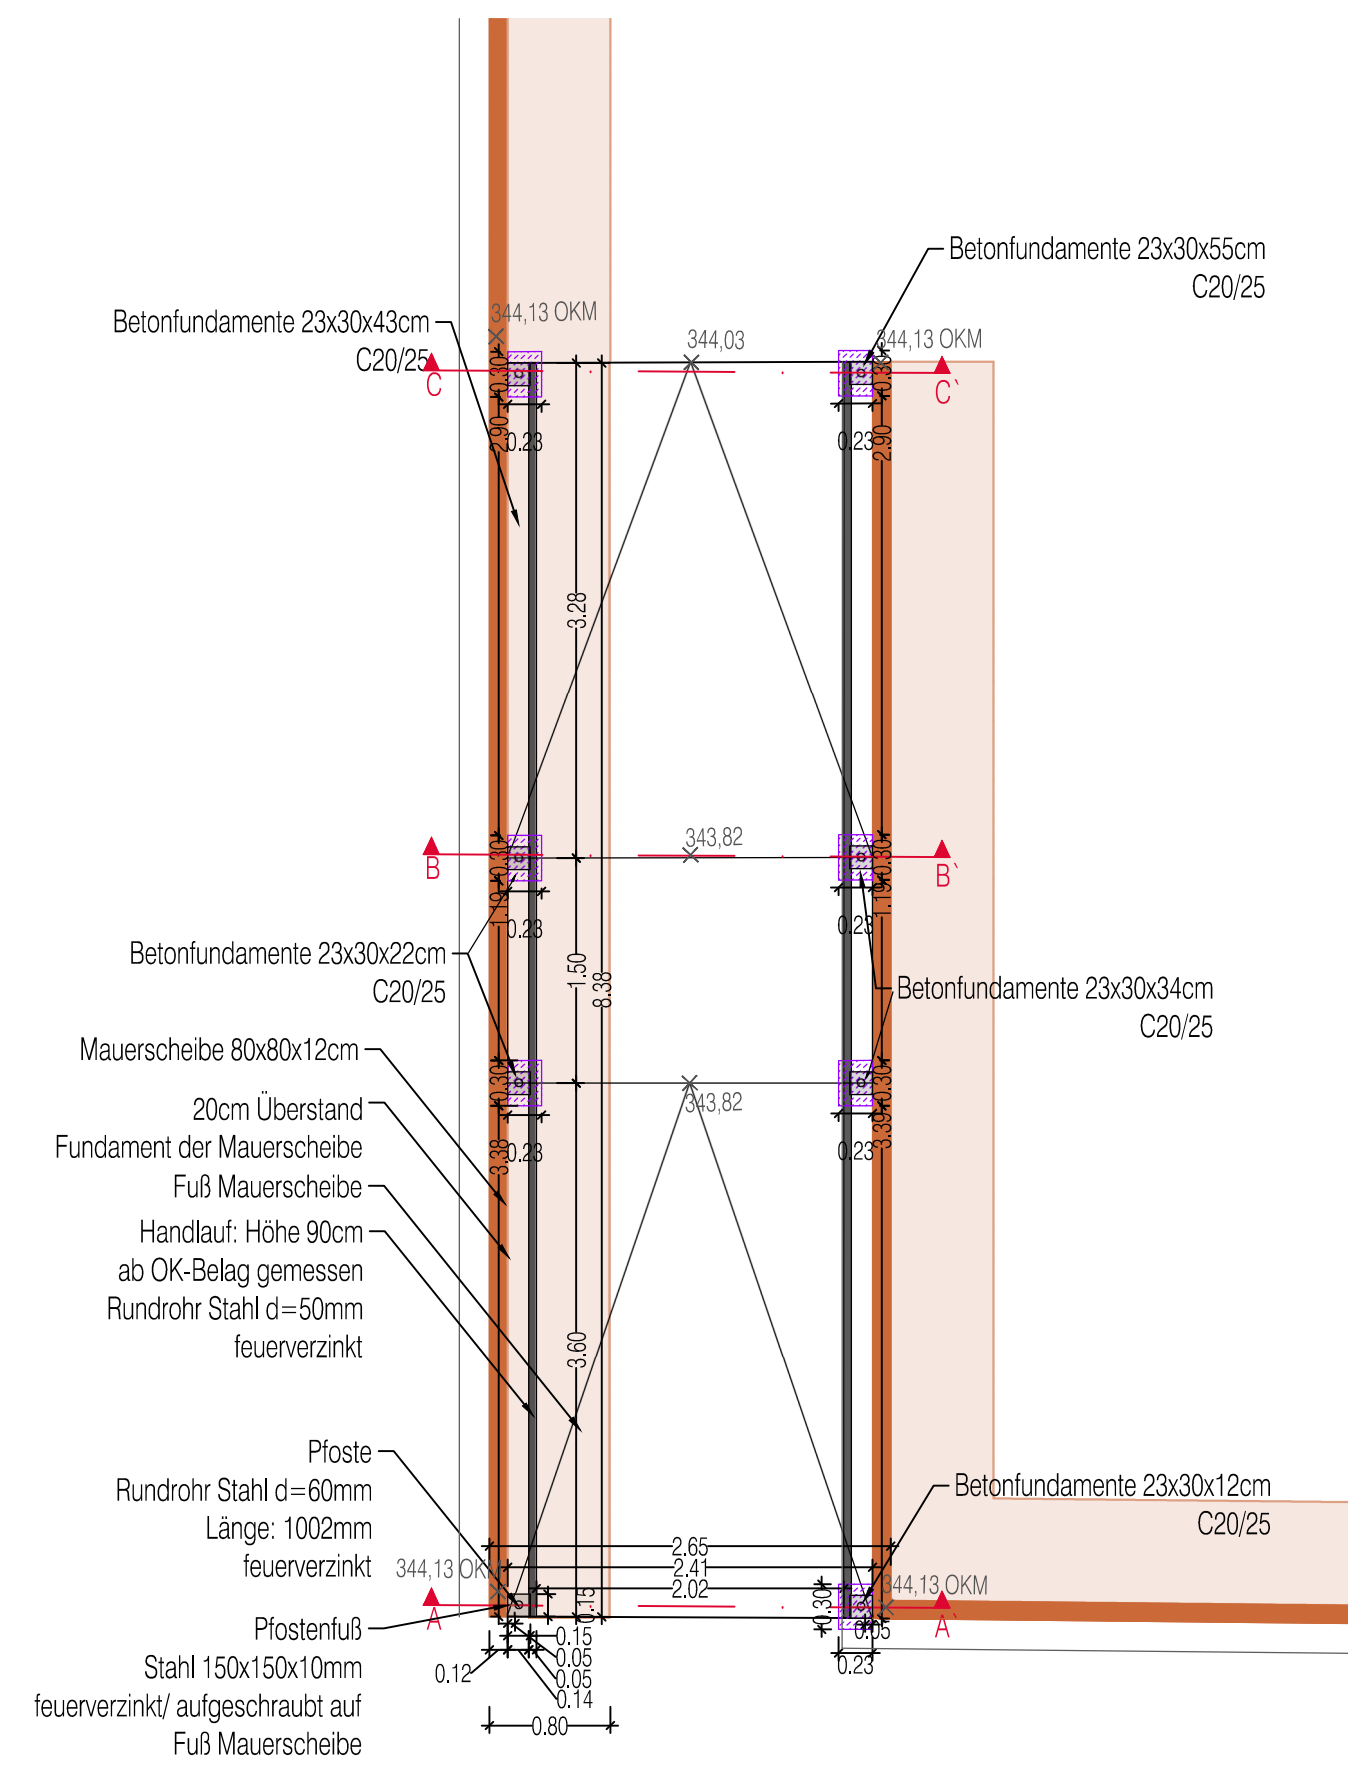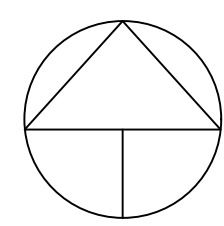


Aufsicht Detail Rampe Nord mit beidseitigem Handlauf


Maßstab 1:50

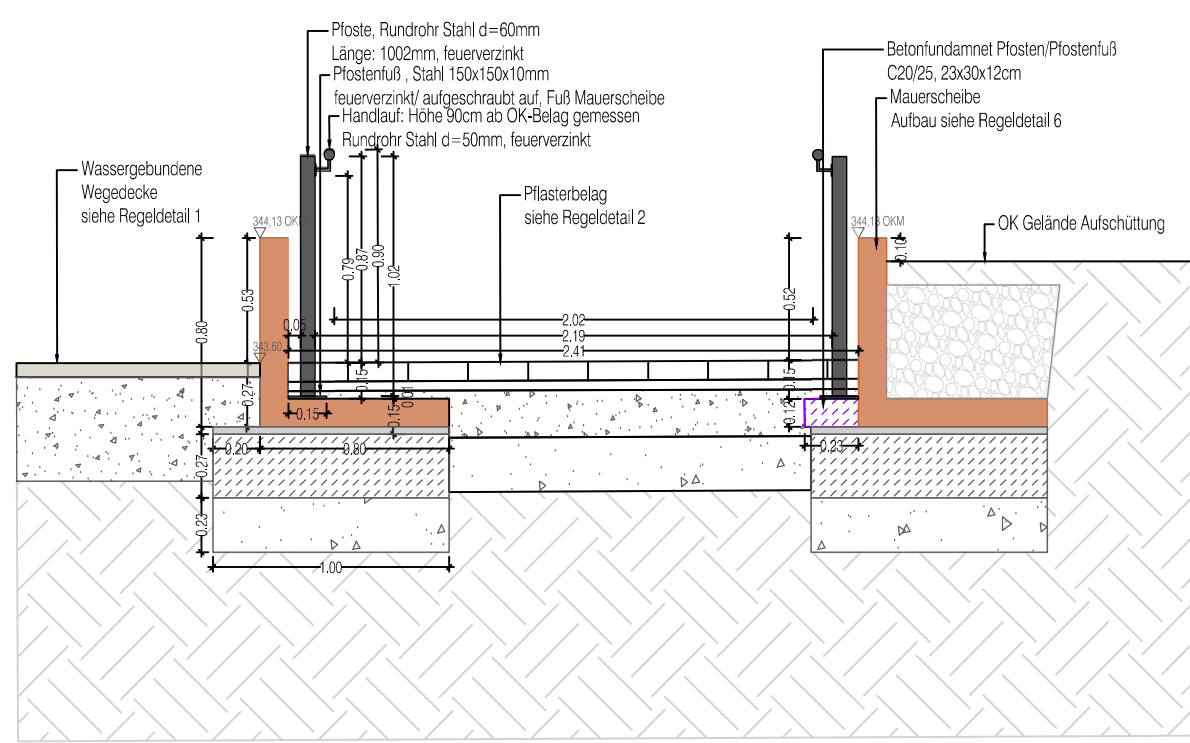


Schnitt A-A': Rampe unten Maßstab 1:20

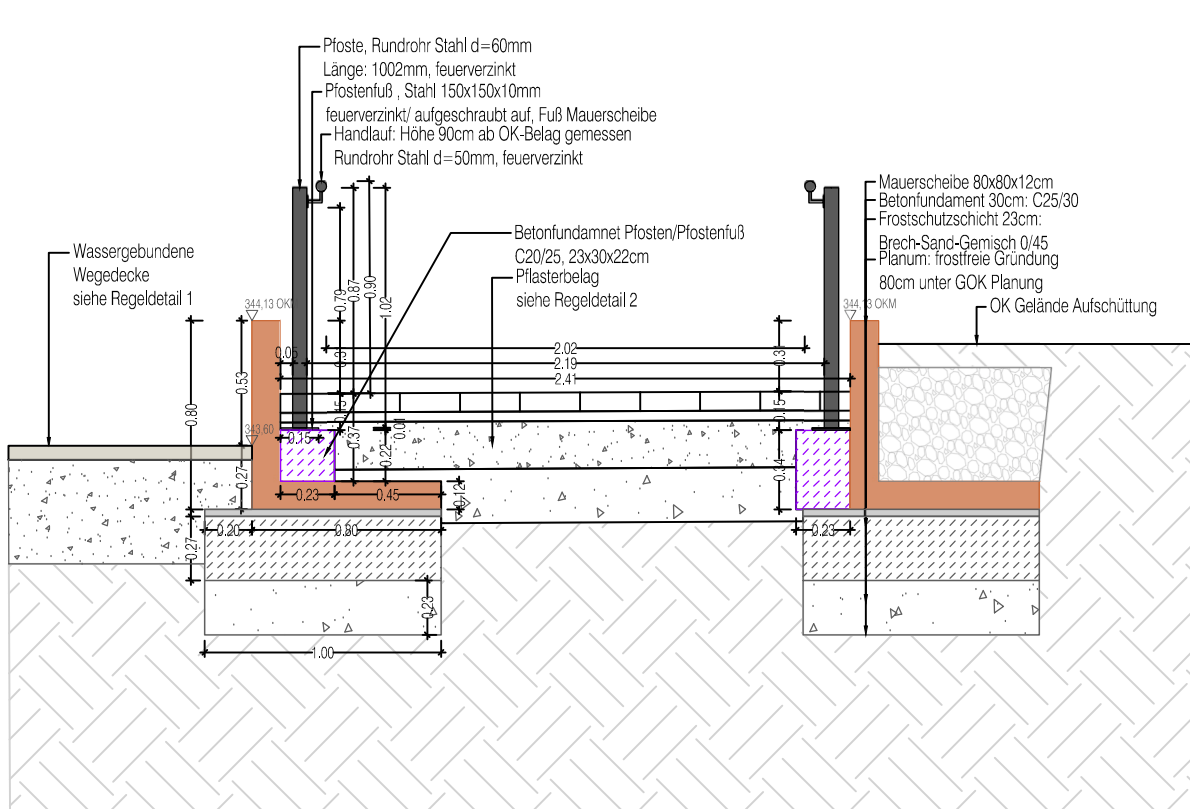

Schnitt B-B': Rampe Mitte Maßstab 1:20

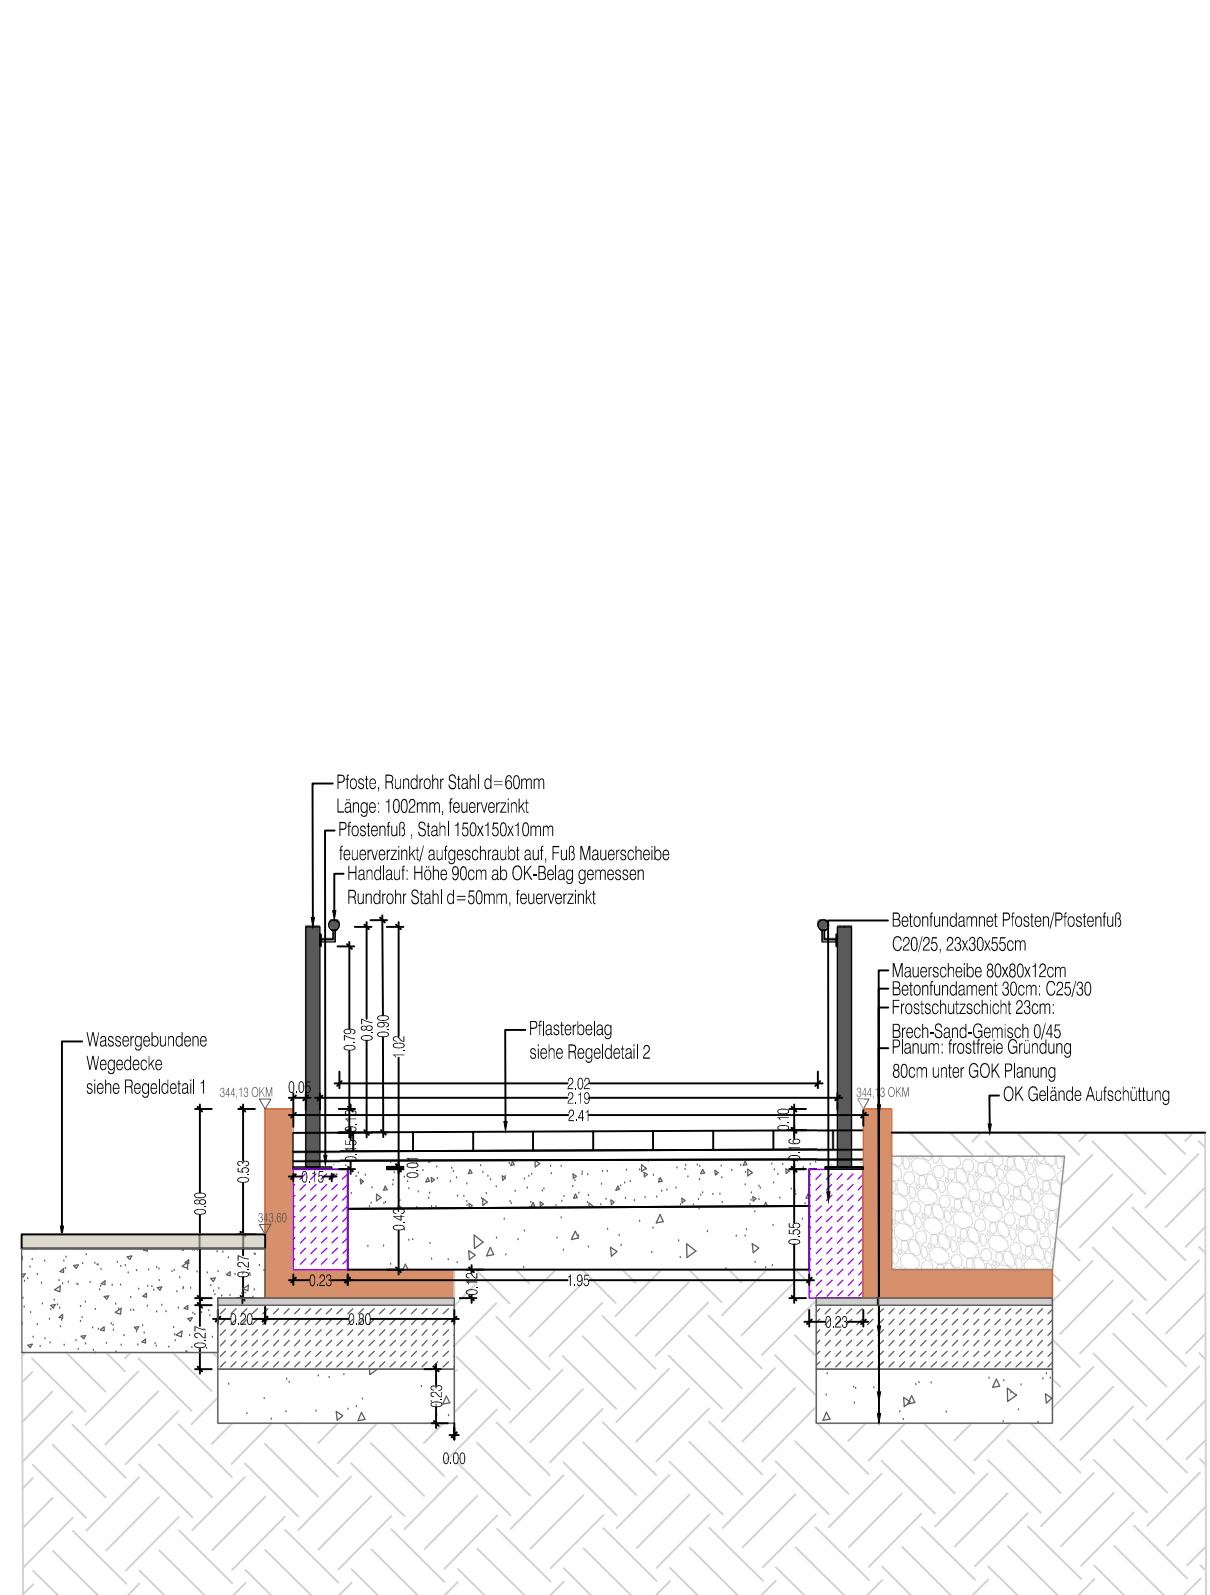

Schnitt C-C': Rampe oben Maßstab 1:20

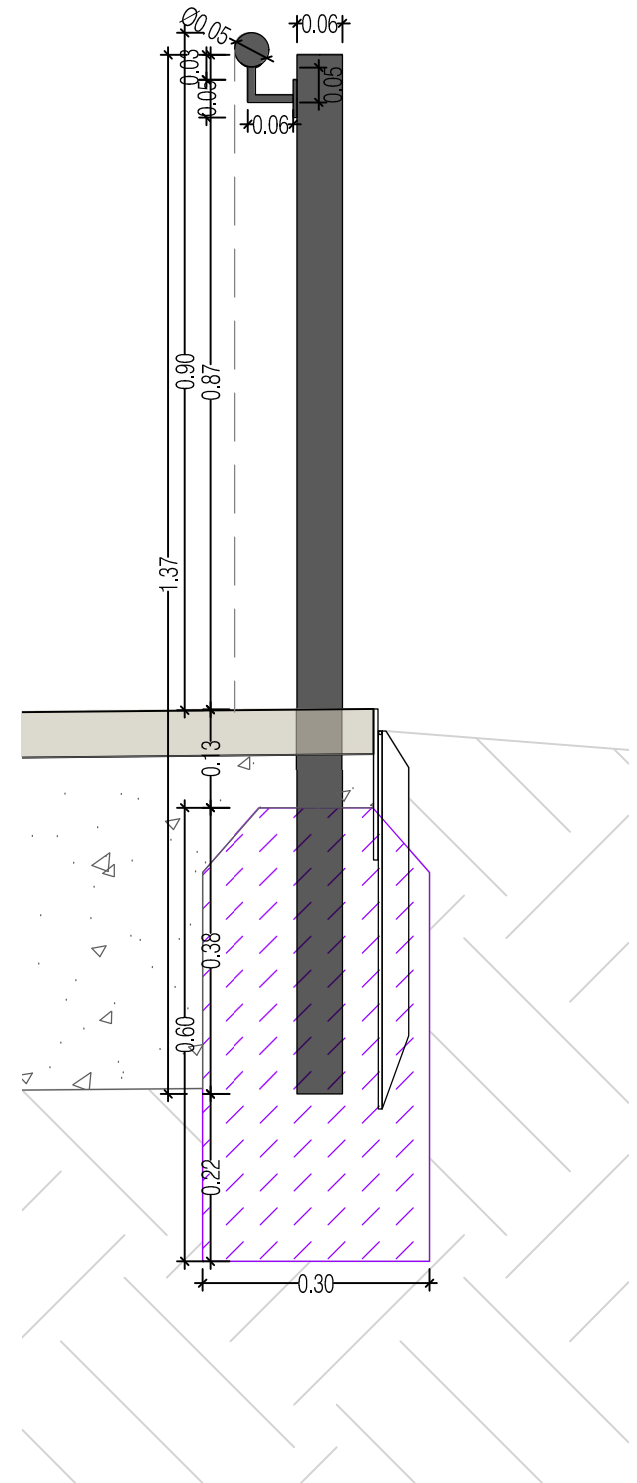

Alle Maße sind vom Unternehmer am Bau verantwortlich zu prüfen.

| INDEX | DATUM | NAME | ÄNDERUNG |
|-------|-------|------|----------|
| E     |       |      |          |
| D     |       |      |          |
| C     |       |      |          |
| B     |       |      |          |
| A     |       |      |          |

Friedhof Spielberg  
Umsetzung Sarggräber in Hochbeeten  
Ausführungsplanung- Schnitt Rampen und Handläufe

|                                                        |           |                                   |
|--------------------------------------------------------|-----------|-----------------------------------|
| BAUHERR                                                | MASSSTAB  | variabel                          |
| Gemeinde Karlsbad                                      | GEZ/DATUM | ALH/30.05.2026                    |
| Garten- und Umweltamt                                  | GEZ/DATUM | ...                               |
| Industriestraße 16-18                                  | DATTE/GR  | 2026-05-19 Friedhof Spielberg.dwg |
| 76037 Karlsbad                                         | BLATT-NR  | 0.584 x 0.841 = 0.5m              |
| VERFASSTER                                             | INDEX     |                                   |
| stadt landschaft plus Landschaftsarchitekten GmbH      |           |                                   |
| Rastatter Straße 25 76199 Karlsruhe- Ruppurr           |           |                                   |
| t.0721.909999 - 0 10721.882906                         |           |                                   |
| info@stadtlandschaftplus.de www.stadtlandschaftplus.de |           |                                   |

500-3/A.03.02