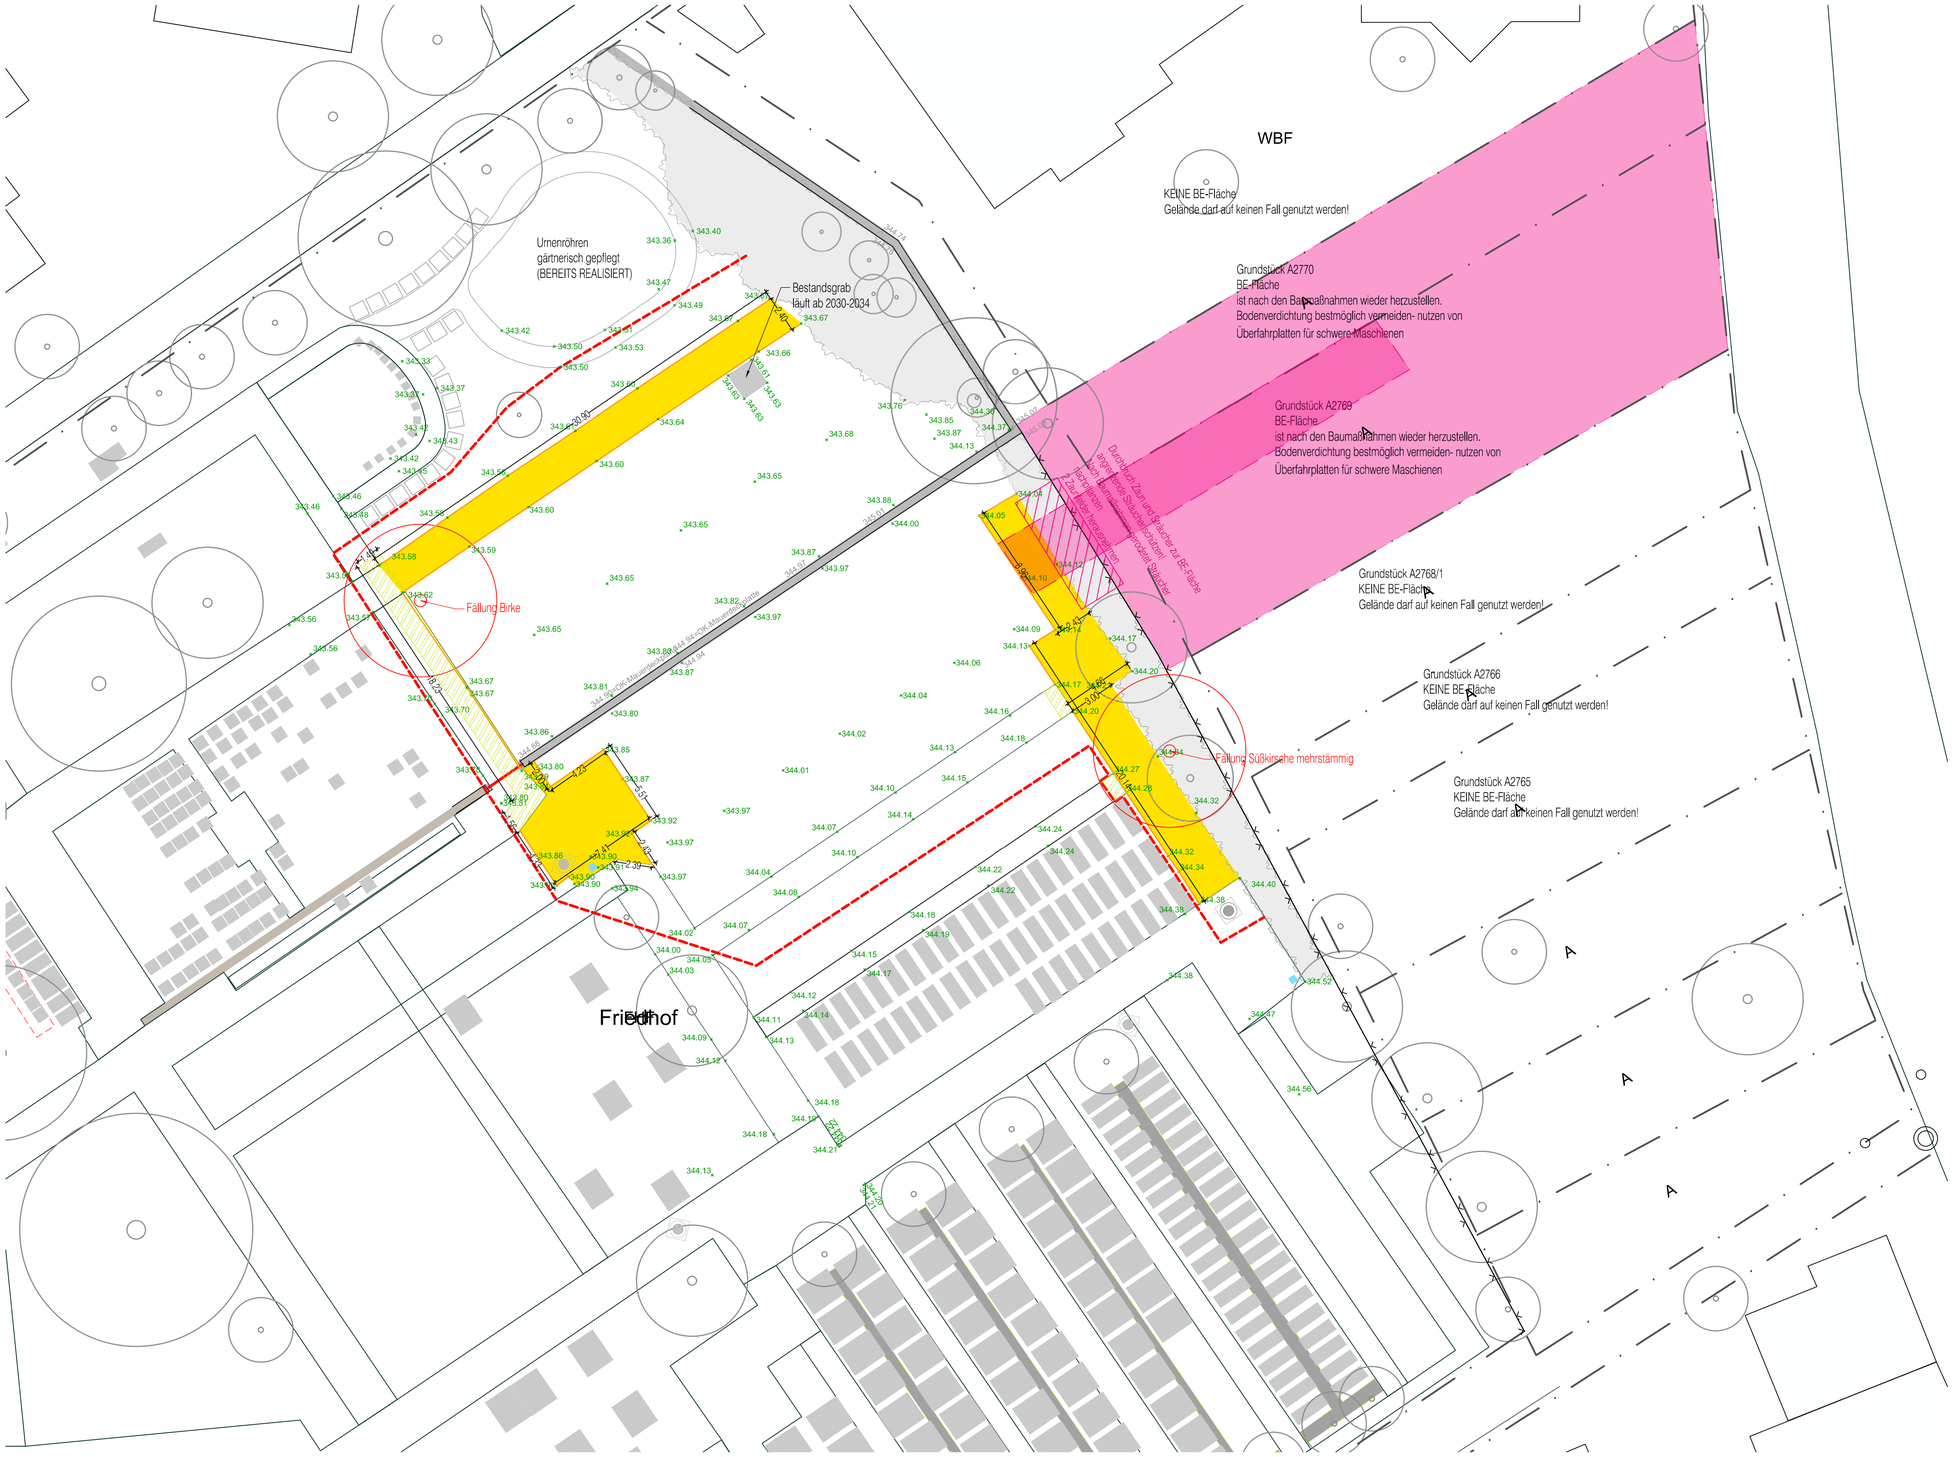

LEGENDE

- Abbruch und Entsorgung Pflaster
- Abbruch und Wiedereinbau Pflaster (Arbeitsraum)
- Abbruch Tiefboard
- mögliche BE-Fläche Nutzung so viel wie nötig aber so wenig wie möglich
- möglicher Bereich Durchfahrt BE-Fläche
- Bodenschutz mit Überfahrplatten
- Bauzaun
- Fällung Baum

500-3/A.05.00 .

Alle Maße sind vom Unternehmer
am Bau verantwortlich zu prüfen.

INDEX	DATUM	NAME	ÄNDERUNG
E			
D			
C			
B			
A			

PROJEKT

Friedhof Spielberg
Umsetzung Sarggräber in Hochbeeten
Ausführungsplanung- Abbruch- und Baustelleneinrichtungsplan

BAUHERR

Gemeinde Karlsbad

Garten- und Umweltamt
Industriestraße 16-18
76037 Karlsbad

MASSSTAB	1:200
GEZ/DATUM	ALH/30.05.2026
GEP/DATUM	../...
DATEI	500-3_2026-05-19_Friedhof Spielberg.dwg
BLATT-GR	0,594 x 0,841 = 0,5m²
PLAN-NR	INDEX
500-3/A.05.00 .	

VERFASSER

stadt landschaft plus Landschaftsarchitekten GmbH
Rastatter Straße 25 76199 Karlsruhe- Rüppurr
t 0721.909989 - 0 f 0721.882906
info@stadtlandschaftplus.de www.stadtlandschaftplus.de

stadt landschaft