




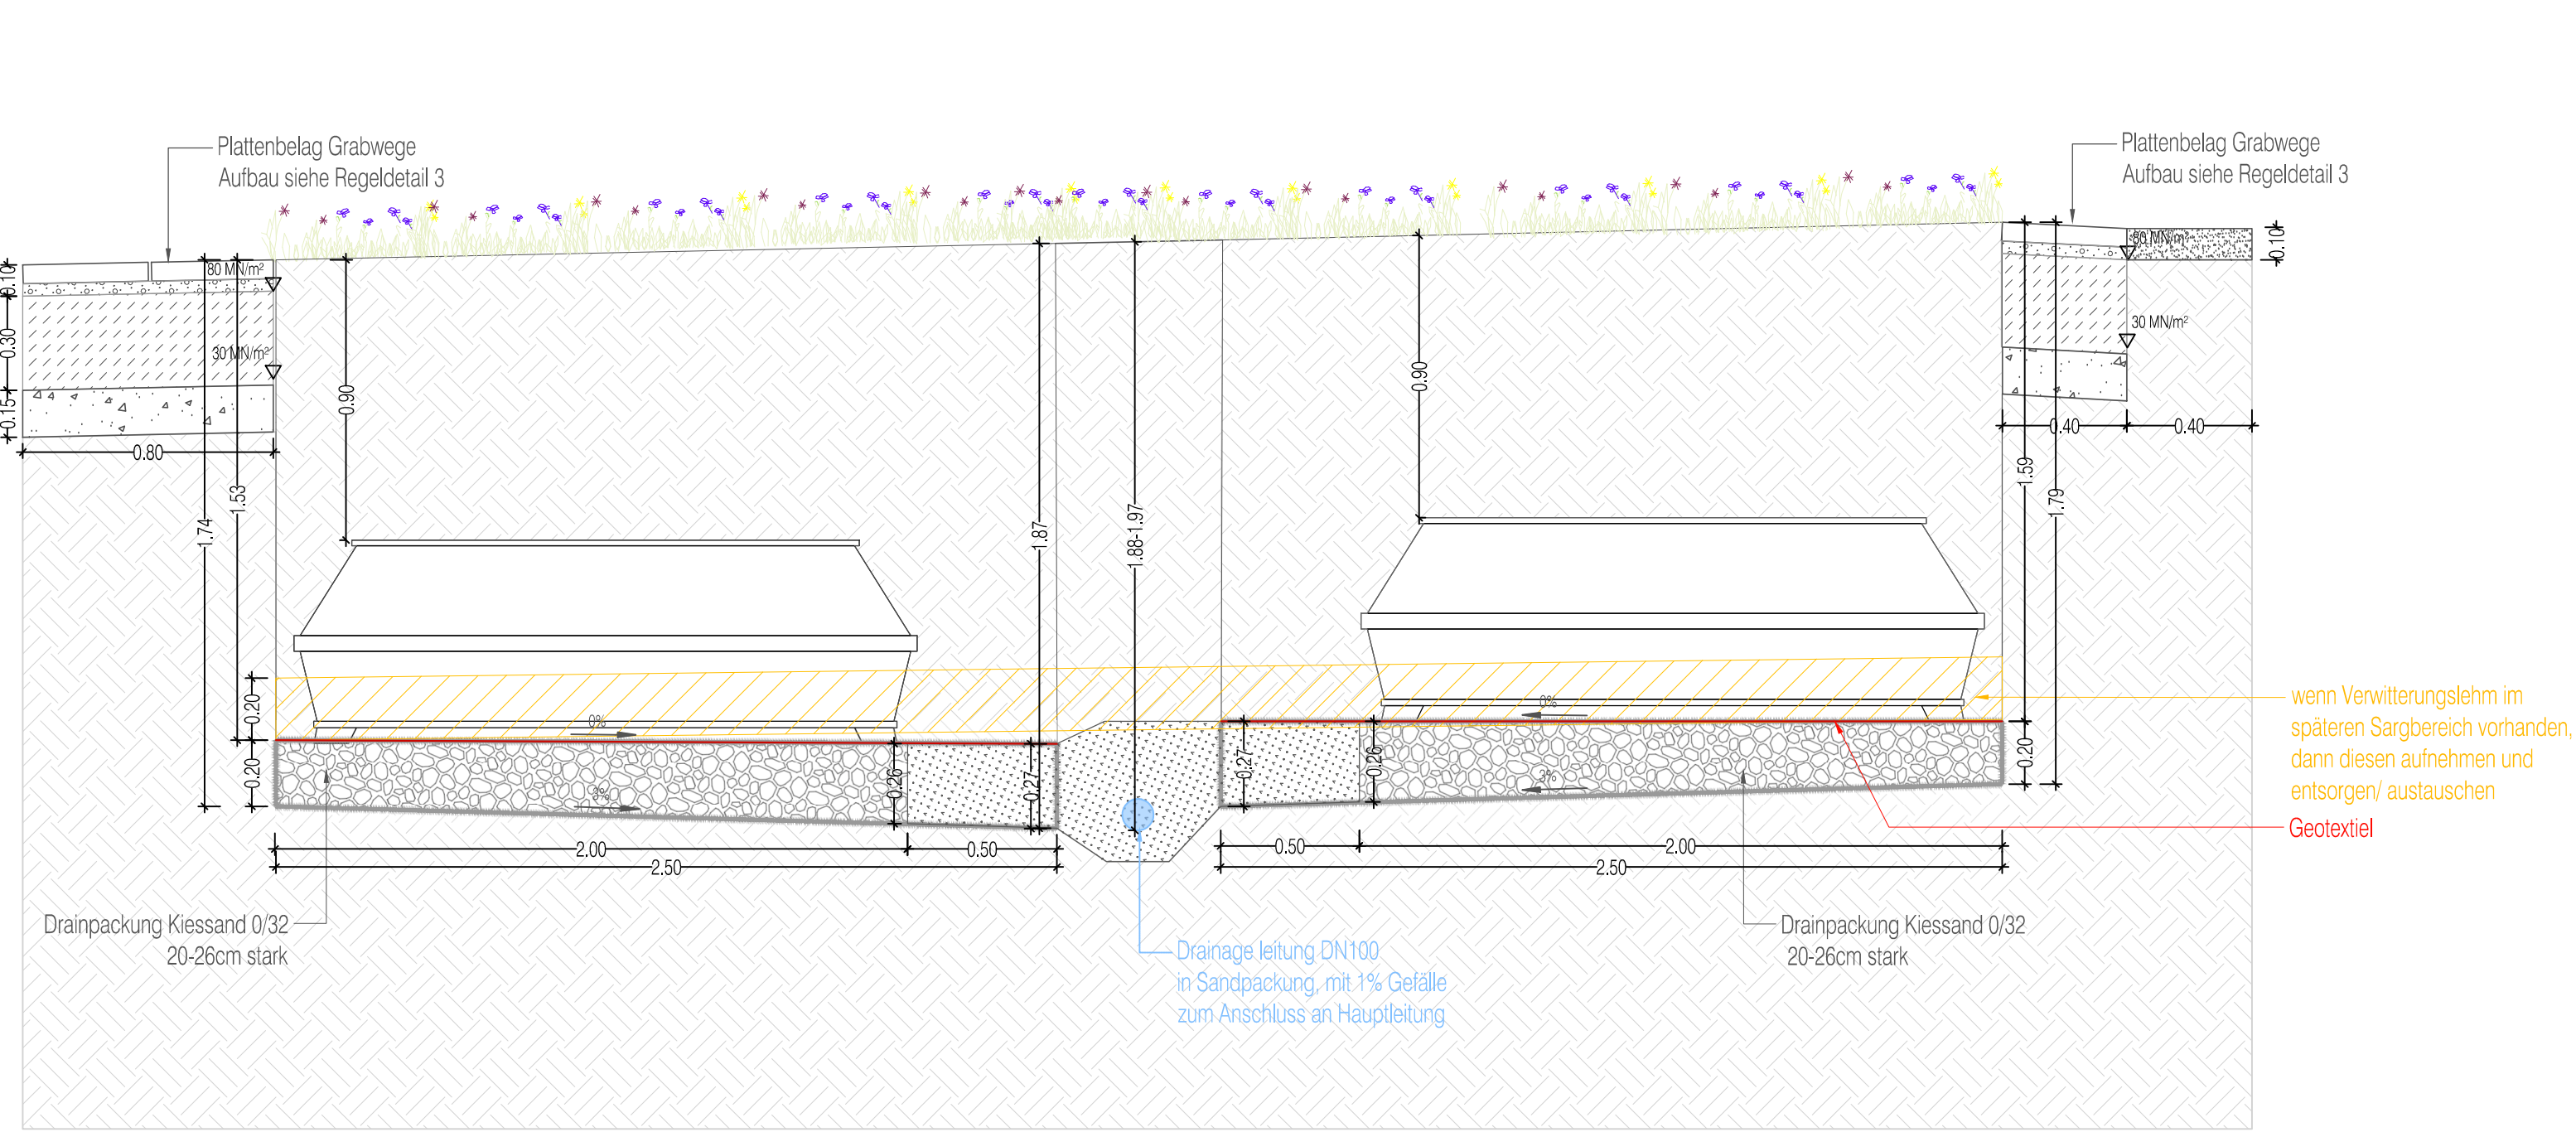


Systemschnitt A-A` : Gräber mit Drainagen Hochbeet Nord Maßstab 1:20

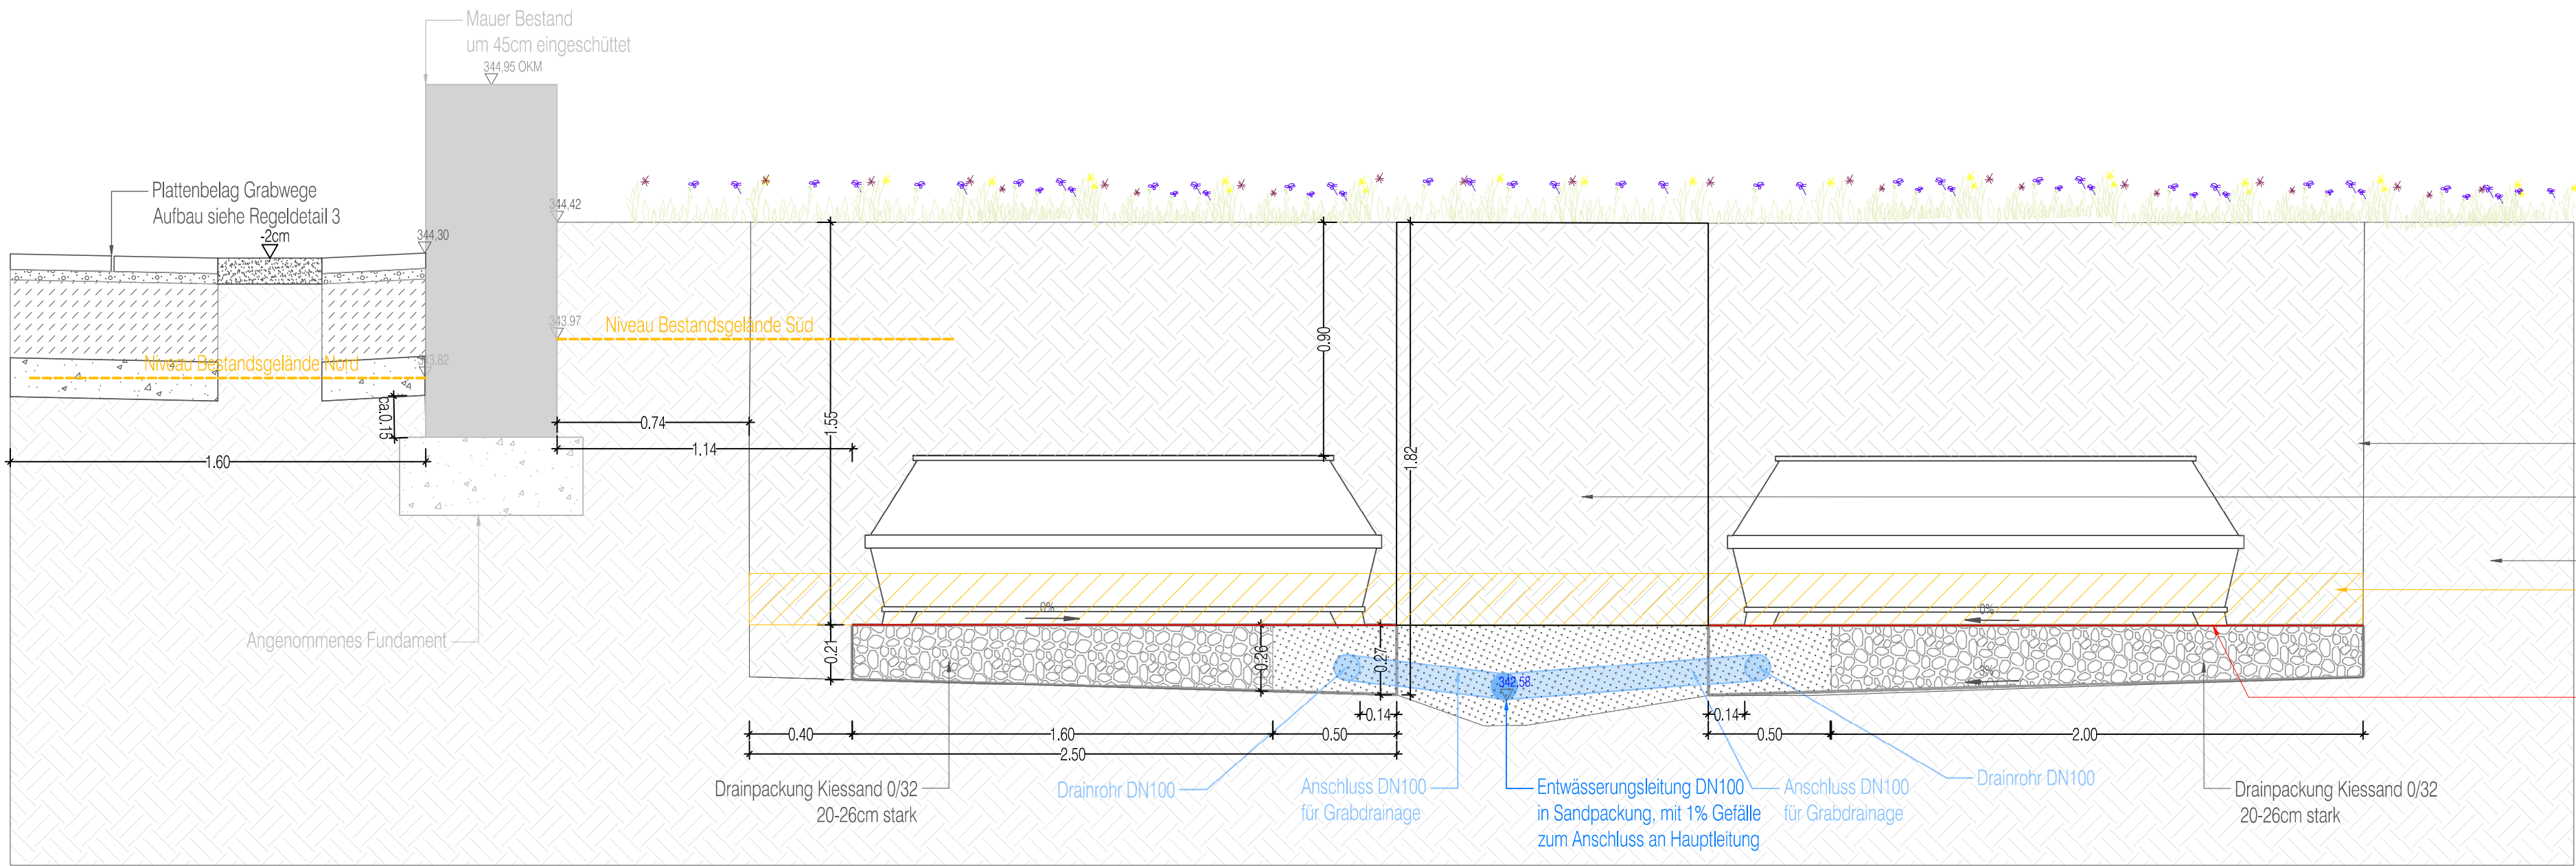


Systemschnitt B-B` : Gräber mit Drainagen Hochbeet Süd Maßstab 1:20

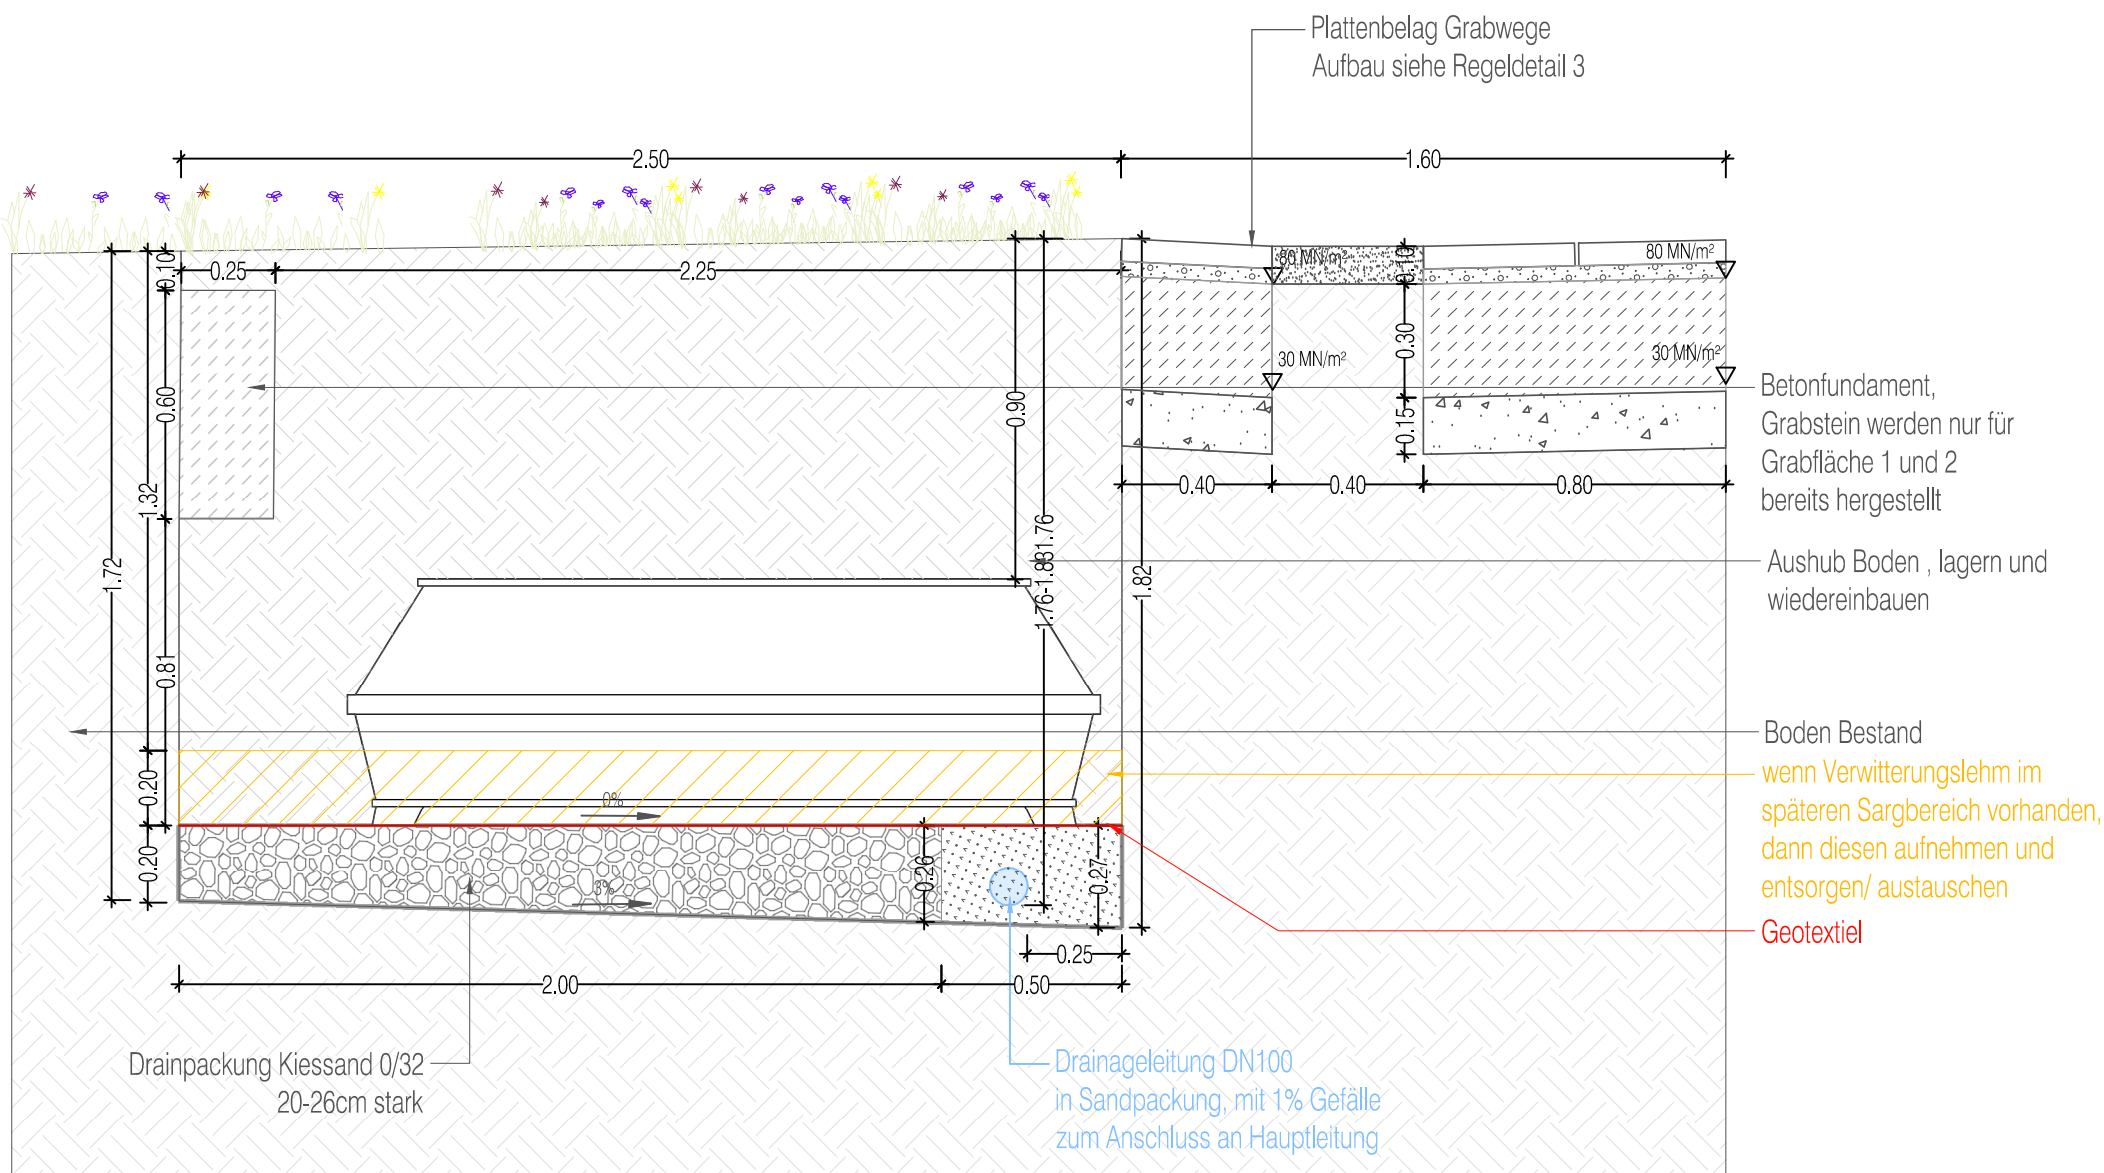

Systemschnitt C-C` : Gräber einreihig mit Drainagen Hochbeet Nord

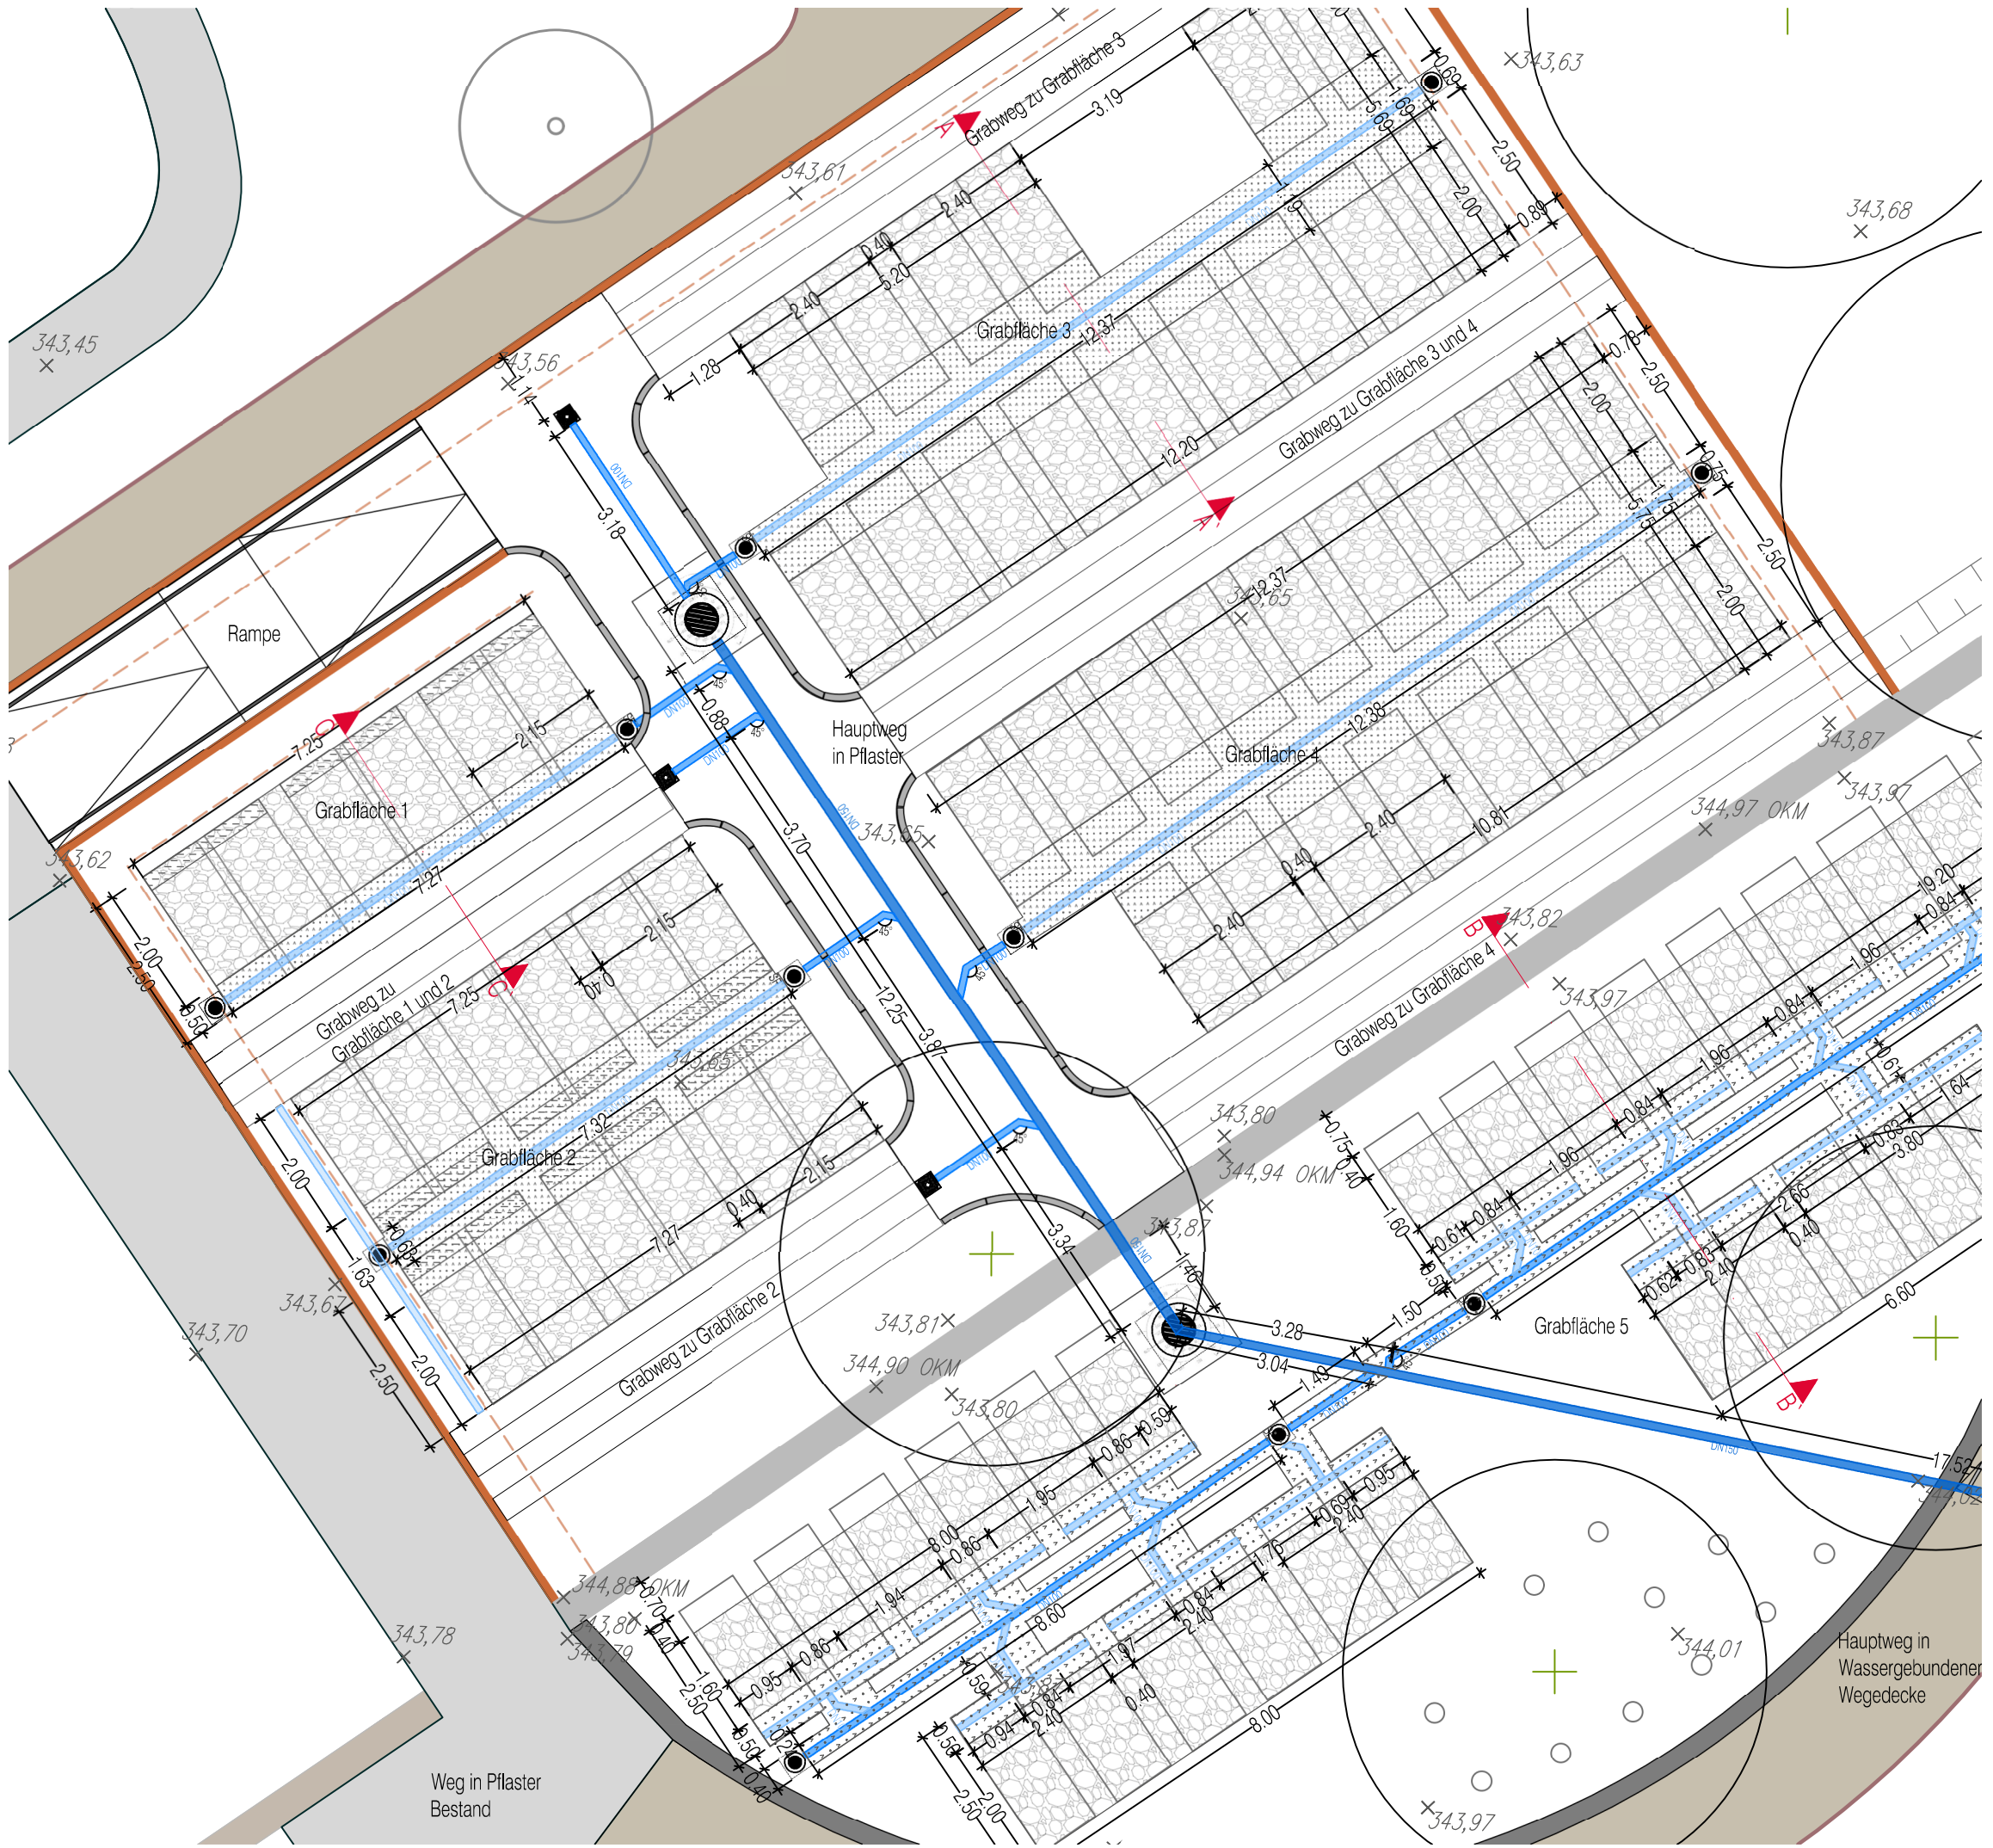

500-3/A.02.01

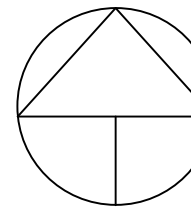

Alle Maße sind vom Unternehmer
am Bau verantwortlich zu prüfen.

INDEX	DATUM	NAME	ÄNDERUNG
E			
D			
C			
B			
A			

PROJEKT

Friedhof Spielberg
Umsetzung Sarggräber in Hochbeeten
Ausführungsplanung- Schnitte Grabdrainage

BAUHERR	MASSSTAB	1:20
Gemeinde Karlsbad	GEZ.DATUM	ALH/30.05.2026
Garten- und Umweltamt	GEPI.DATUM	...
Industriestraße 16-18	DATUM-GR	2026-05-19 Friedhof Spielberg dwg
76037 Karlsbad	BLATT-GR	0.594 x 0.841 = 0.5m
VERFASSER	PLAN-NR	INDEX
stadt landschaft plus Landschaftsarchitekten GmbH Rastatter Straße 25 76199 Karlsruhe- Ruppurr t 0721.909999 - o 1 0721.882906 info@stadtlandschaftplus.de www.stadtlandschaftplus.de	stadt landschaft	

500-3/A.02.01