


GEMEINDE JTTERSBACH TEILBEBAUUNGSPLAN ORTSZENTRUM LAGEPLAN

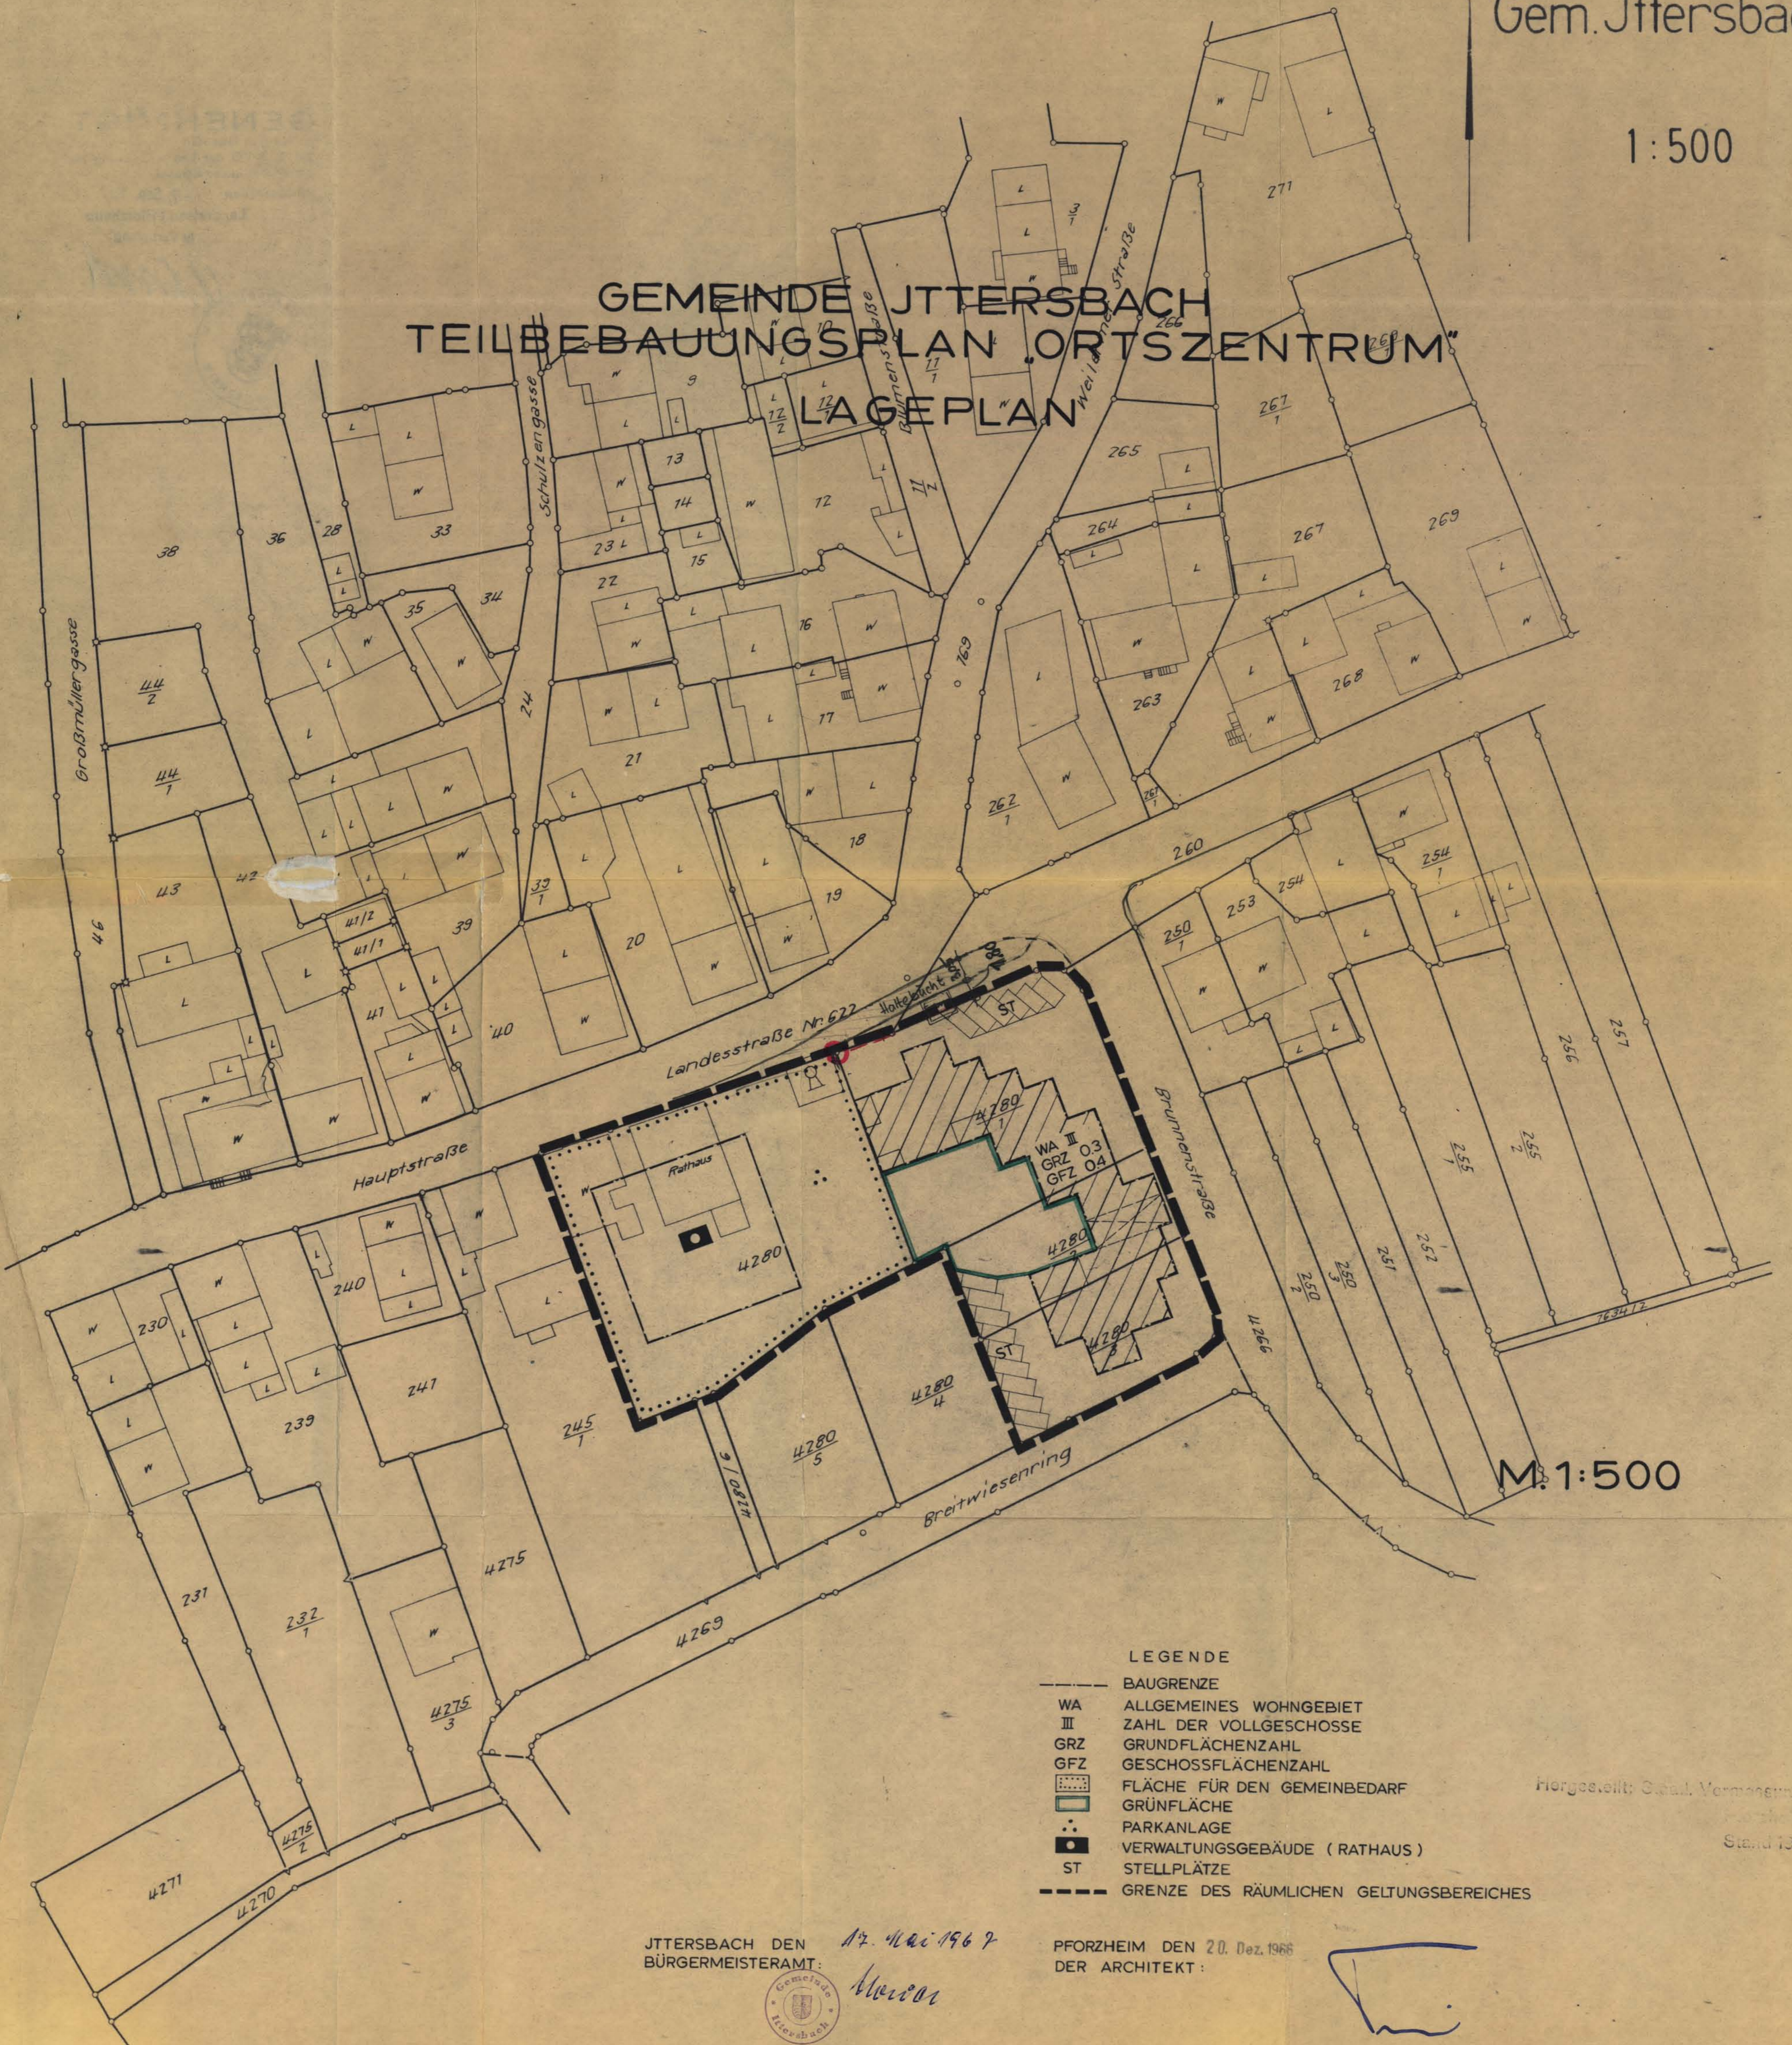

M:1:500

- LEGENDE
- BAUGRENZE
 - WA ALLGEMEINES WOHNGEBIET
 - III ZAHL DER VOLLGESCHOSSE
 - GRZ GRUNDFLÄCHENZAHL
 - GFZ GESCHOSSFLÄCHENZAHL
 - FLÄCHE FÜR DEN GEMEINBEDARF
 - GRÜNFLÄCHE
 - PARKANLAGE
 - VERWALTUNGSGEBÄUDE (RATHAUS)
 - ST STELLPLÄTZE
 - GRENZE DES RÄUMLICHEN GELTUNGSBEREICHES

Hiergestellt: Stadt. Vermessungsamt
Stand 1965

JTTERSBACH DEN 17. Mai 1967
BÜRGERMEISTERAMT:



PFORZHEIM DEN 20. Dez. 1966
DER ARCHITEKT:

Handwritten signature