


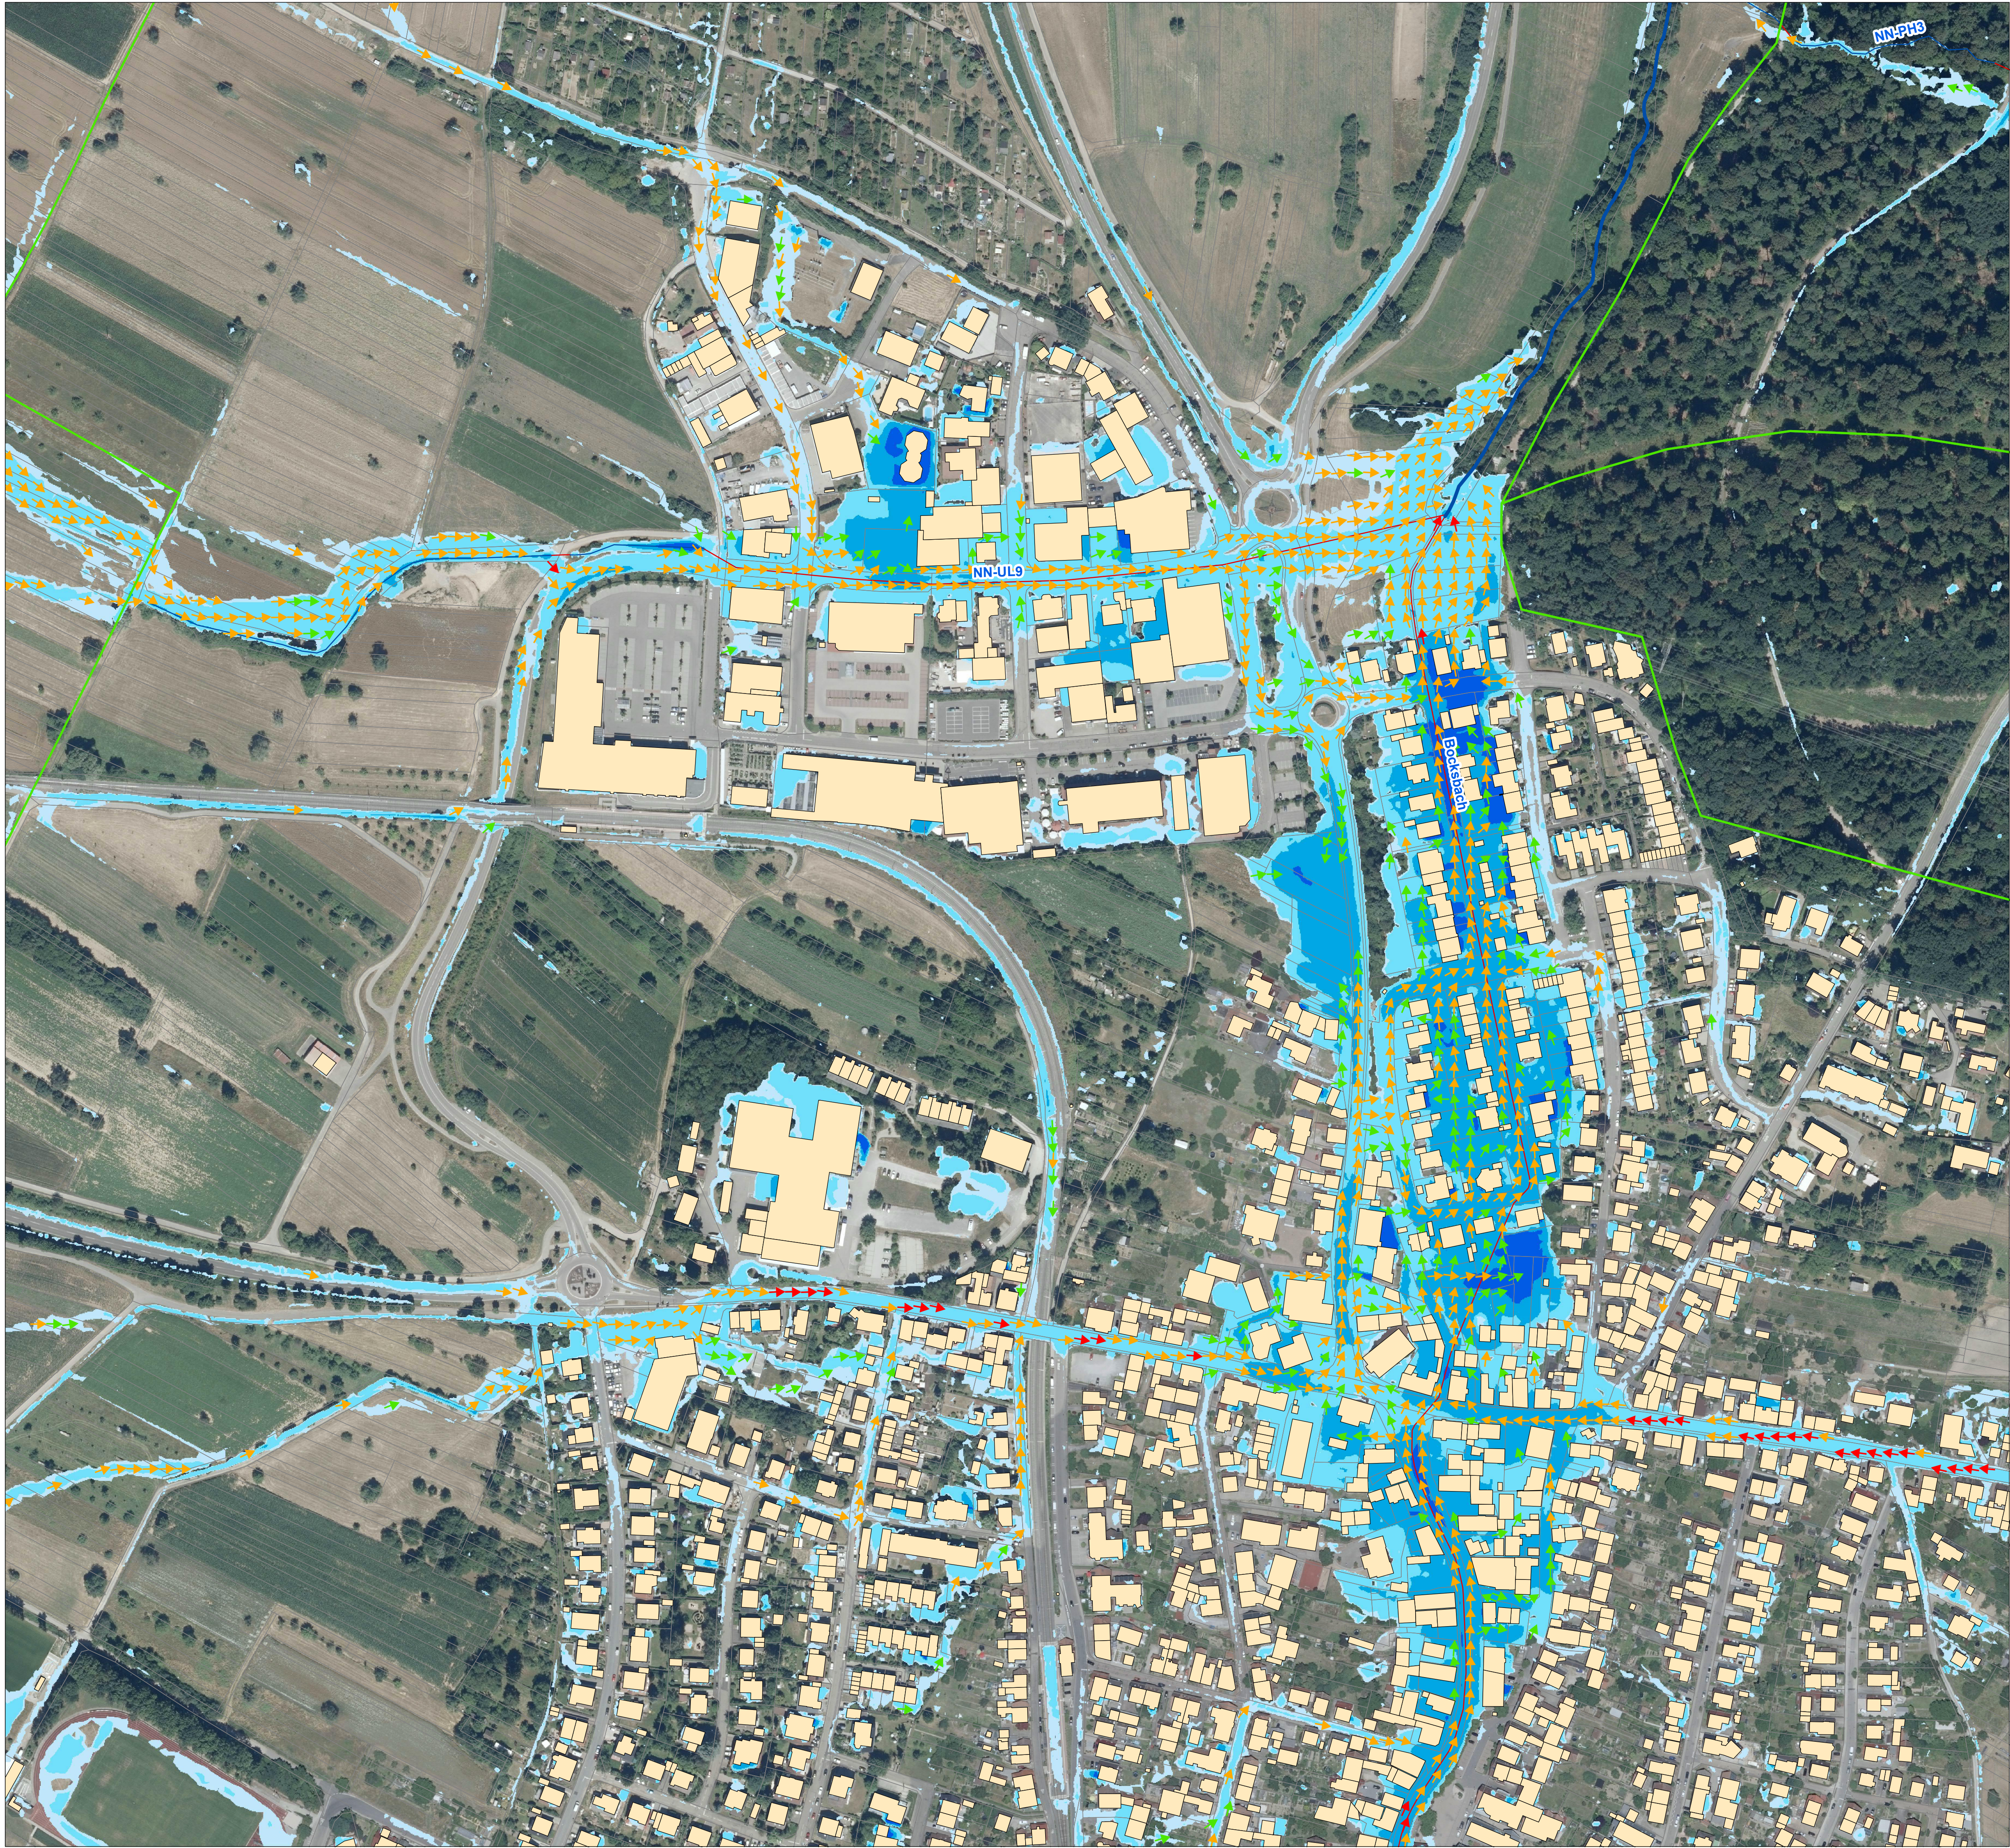


Blattübersicht







Legende

Maximale Überflutungstiefen [cm]
Außergewöhnliches Abflussereignis

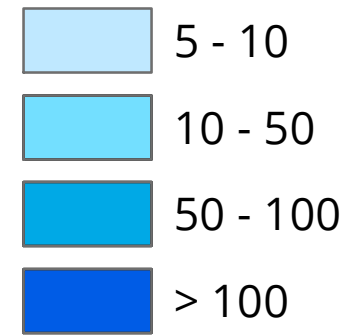

Maximale Fließgeschwindigkeiten [m/s]

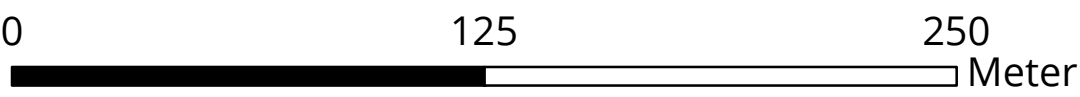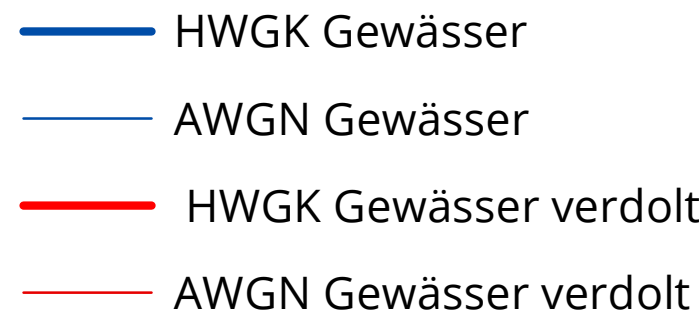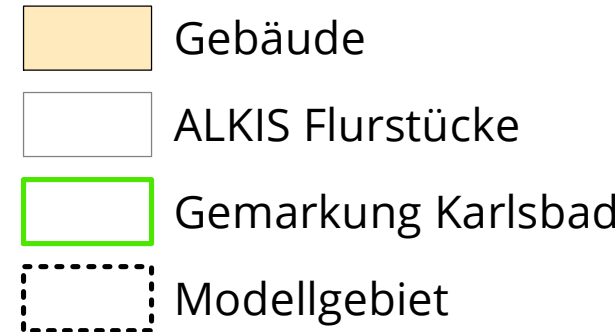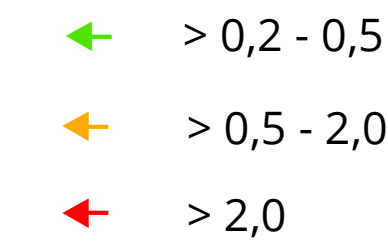

AUFTRAGGEBER

SRRM Karlsbad

Fließgeschwindigkeiten und Überflutungstiefen
Außergewöhnliches Abflussereignis, verschlämmt
Detailkarte 3: Langensteinbach Nord

PLANINHALT			1:2.000	Finaler Rechenlauf						
BEARBEITET	DATUM	NAME								
GEPRÜFT	19.10.2022	mlu								
	20.10.2022	jaA	MAßSTAB	PROJEKTSTAND						
WALD + CORBE Consulting GmbH ■ Hügelsheim ■ Stuttgart ■ Haslach ■ Speyer Am Hecklehamm 18 76549 Hügelsheim www.wald-corbe.de Tel: 07229 / 1876-00 Fax: 07229 / 1876-777										
AUFTRAGNEHMER <table><tr><td>PROJEKTNR</td><td>121.21.25</td></tr><tr><td>LAGESYSTEM</td><td>ETRS89_UTM_32N</td></tr><tr><td>HOHENSYSTEM</td><td>DHHN2016 [m+NNH]</td></tr></table> WALD+ CORBE LEIDENSCHAFT FÜR DAS PROJEKT A.1.4.8 ANLAGE					PROJEKTNR	121.21.25	LAGESYSTEM	ETRS89_UTM_32N	HOHENSYSTEM	DHHN2016 [m+NNH]
PROJEKTNR	121.21.25									
LAGESYSTEM	ETRS89_UTM_32N									
HOHENSYSTEM	DHHN2016 [m+NNH]									