


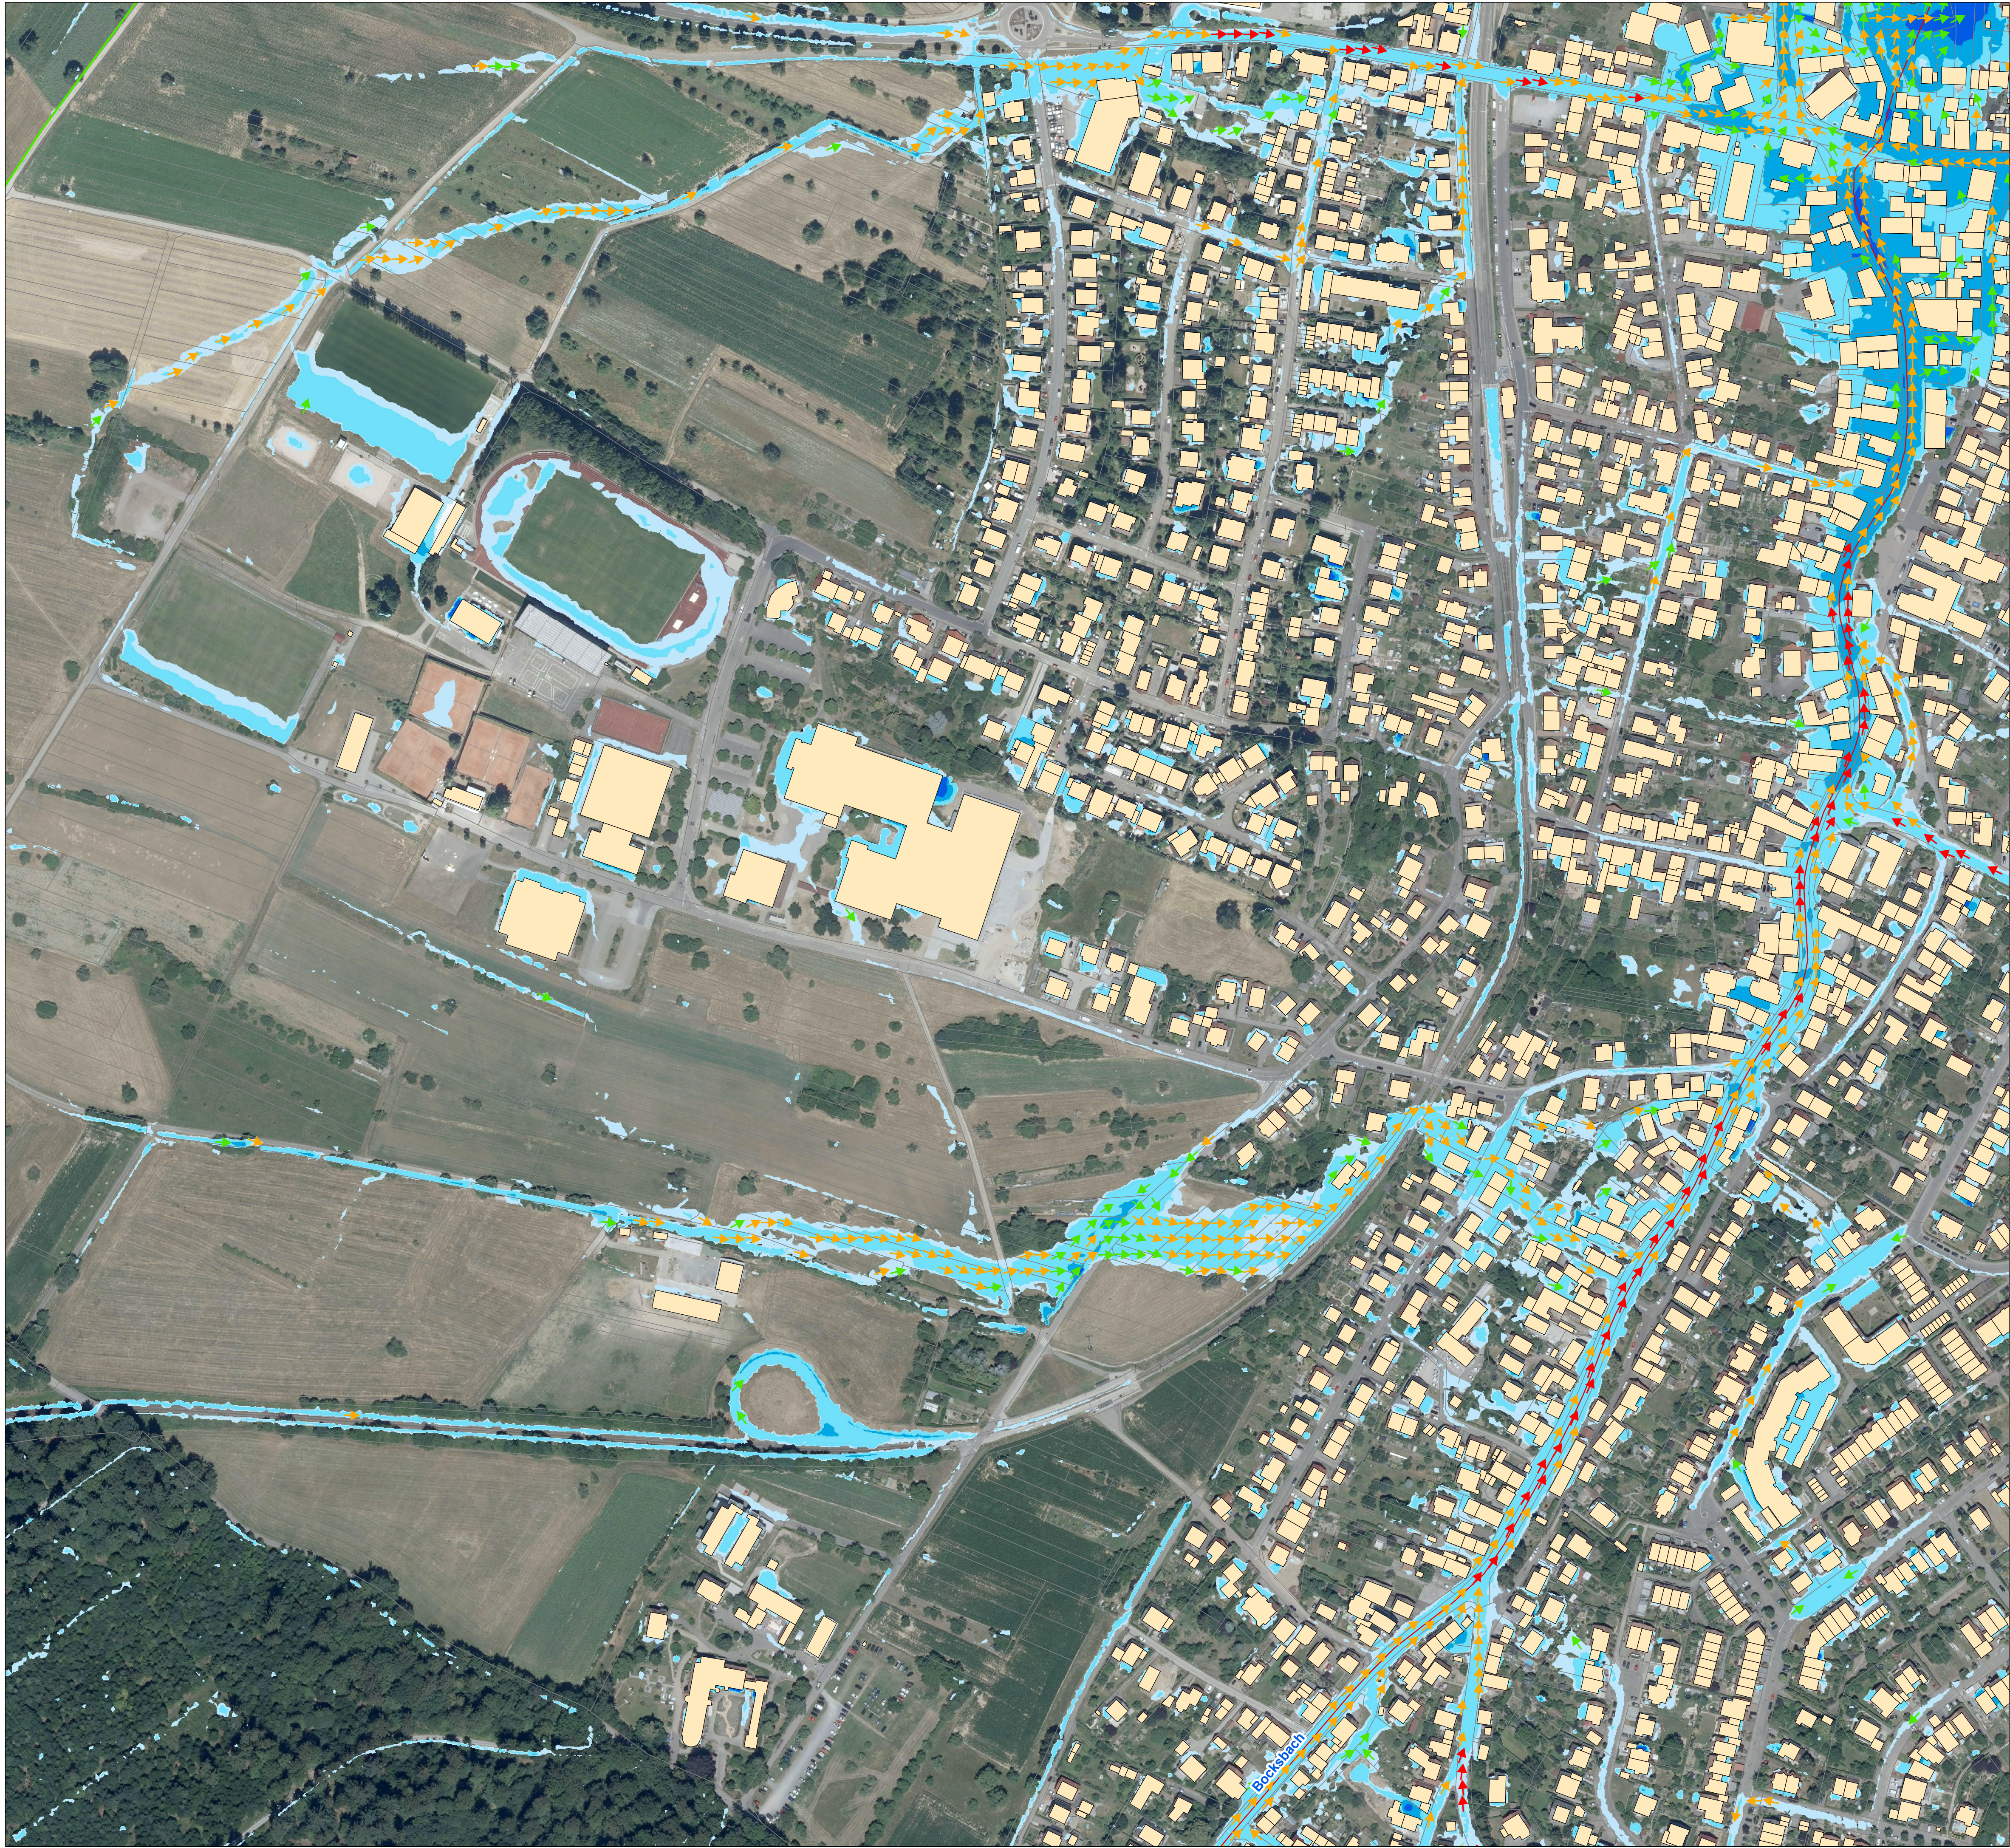


Blattübersicht







Legende

Maximale Überflutungstiefen [cm]
Außergewöhnliches Abflussereignis

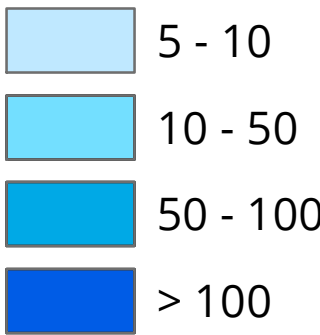

Maximale Fließgeschwindigkeiten [m/s]

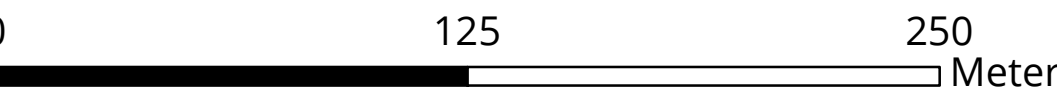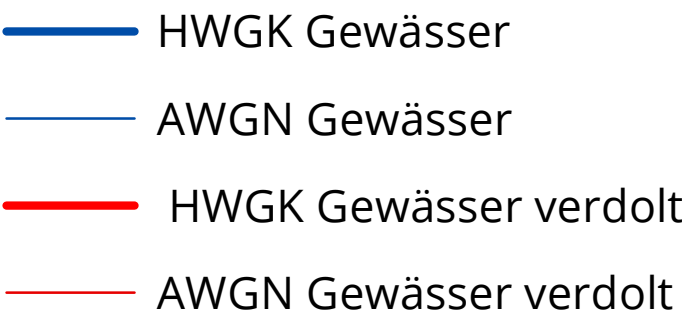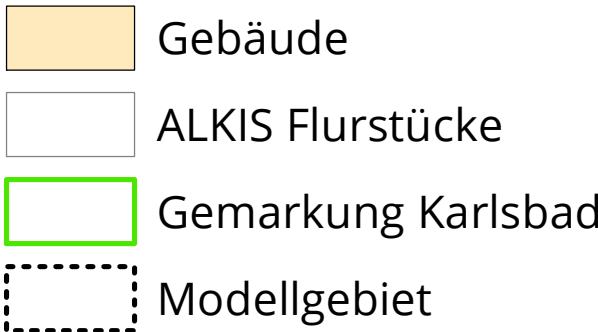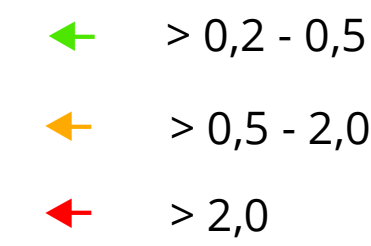

AUFTRAGGEBER

SRRM Karlsbad

Fließgeschwindigkeiten und Überflutungstiefen
Außergewöhnliches Abflussereignis, verschlammte
Detailkarte 6: Langensteinbach West

PLANINHALT				
BEARBEITET	19.10.2022	mlu	1:2.000	Finaler Rechenlauf
GEPRÜFT	20.10.2022	jaA		
			MAßSTAB	PROJEKTSTAND
WALD + CORBE Consulting GmbH ■ Hügelshaus ■ Stuttgart ■ Haslach ■ Speyer Am Hecklehamm 18 76549 Hügelshaus www.wald-corbe.de Tel: 07229 / 1876-00 Fax: 07229 / 1876-777 WALD+ CORBE  LEIDENSCHAFT FÜR DAS PROJEKT				
AUFTRAGNEHMER				
PROJEKTNR	121.21.25			
LAGESYSTEM	ETRS89_UTM_32N			
HÖHENSYSTEM	DHHN2016 [m+NHN]			
			ANLAGE	A.1.4.17