


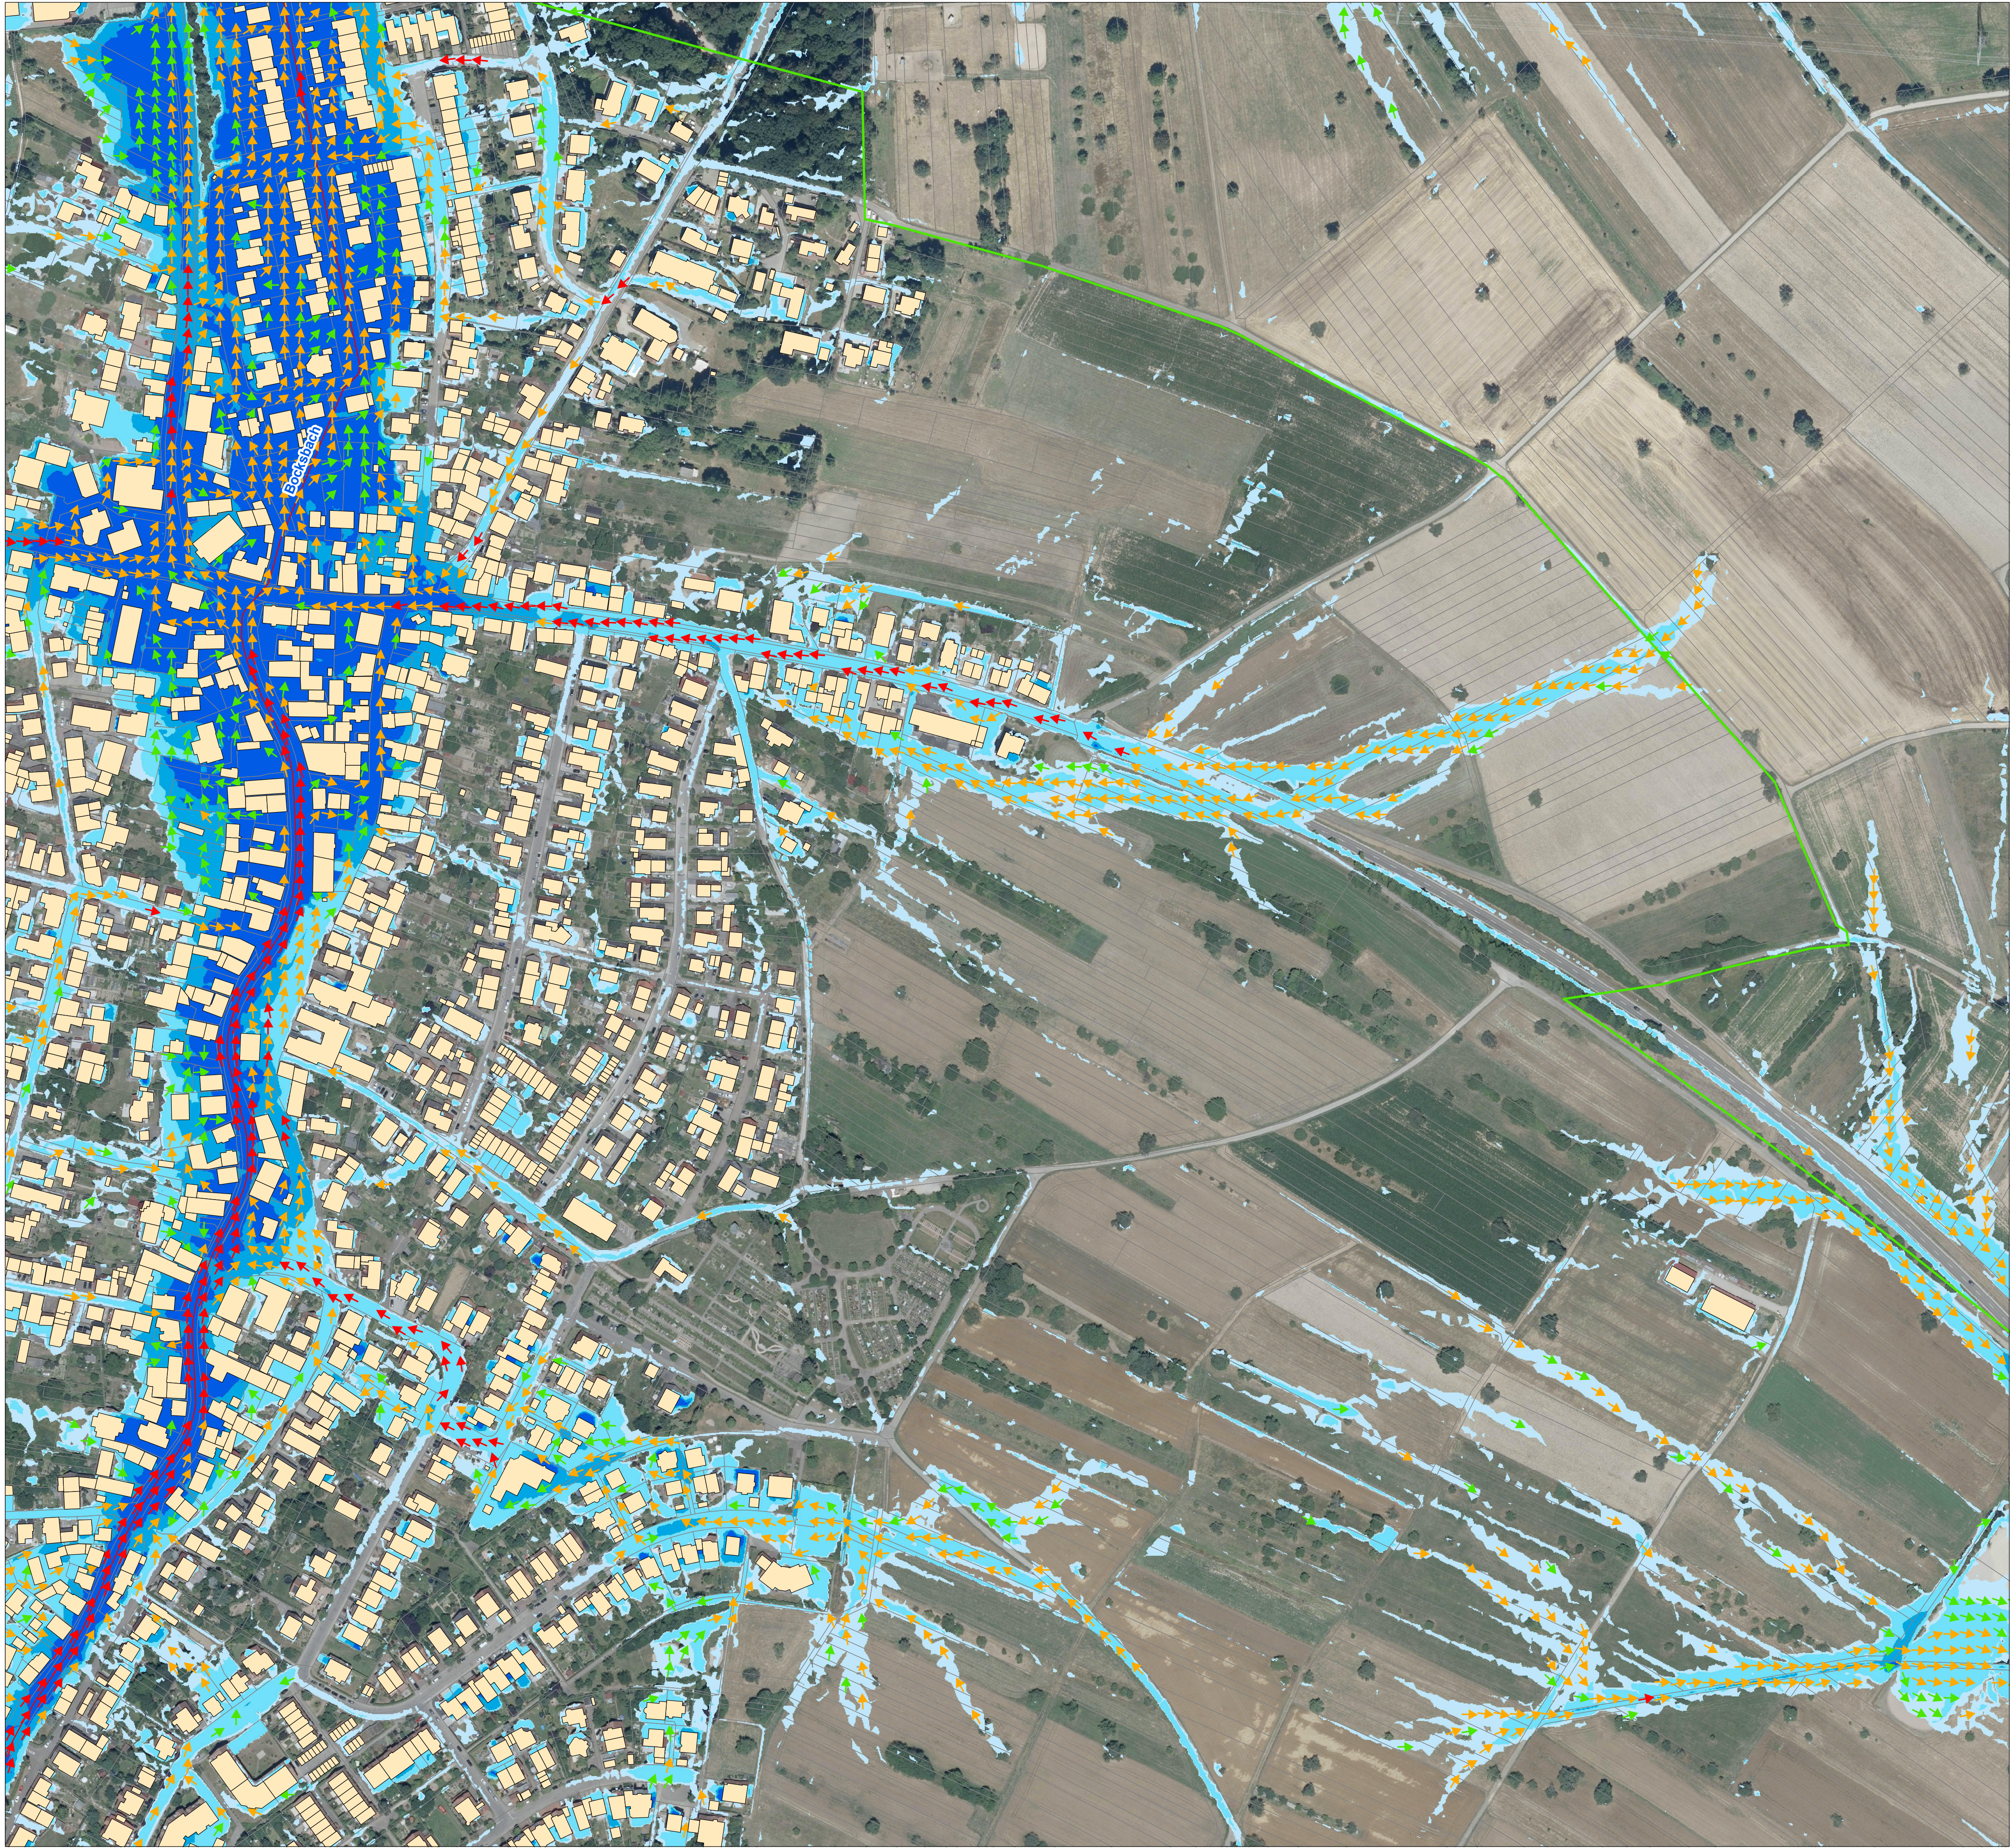


Blattübersicht







Legende

Maximale Überflutungstiefen [cm]
Extremes Abflussereignis

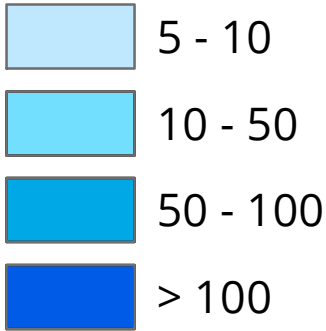

Maximale Fließgeschwindigkeiten [m/s]

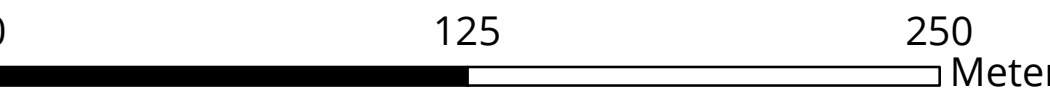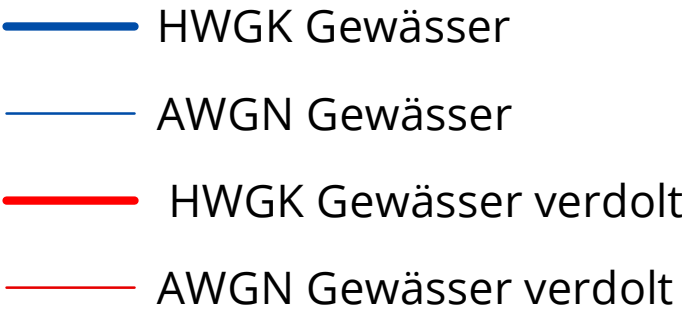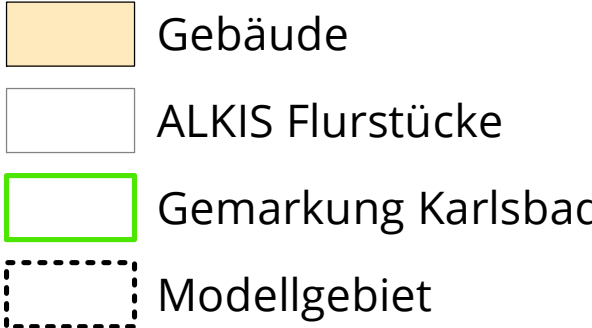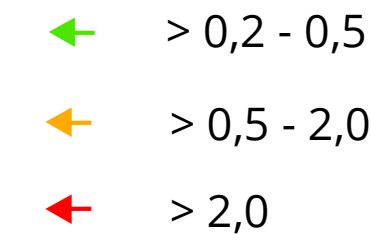

SRRM Karlsbad
Fließgeschwindigkeiten und Überflutungstiefen
Extremes Ereignis, verschlammte
Detailkarte 4: Langensteinbach Ost

PLANINHALT		1:2.000		Finaler Rechenlauf
BEARBEITET	DATUM	NAME	MAßSTAB	PROJEKTSTAND
GEPRÜFT	19.10.2022	mlu		
	20.10.2022	jaA		
WALD + CORBE Consulting GmbH ■ Hügelshaus ■ Stuttgart ■ Haslach ■ Speyer Am Hecklehamm 18 Tel: 07229 / 1876-00 76549 Hügelshaus Fax: 07229 / 1876-777 www.wald-corbe.de				
WALD+ CORBE LEIDENSCHAFT FÜR DAS PROJEKT				
AUFTRAGNEHMER	PROJEKTNR.	121.21.25	A.1.4.12	
LAGESYSTEM	ETRS89_UTM_32N			
HOHENSYSTEM	DHHN2016 [m+NNH]			
			ANLAGE	