



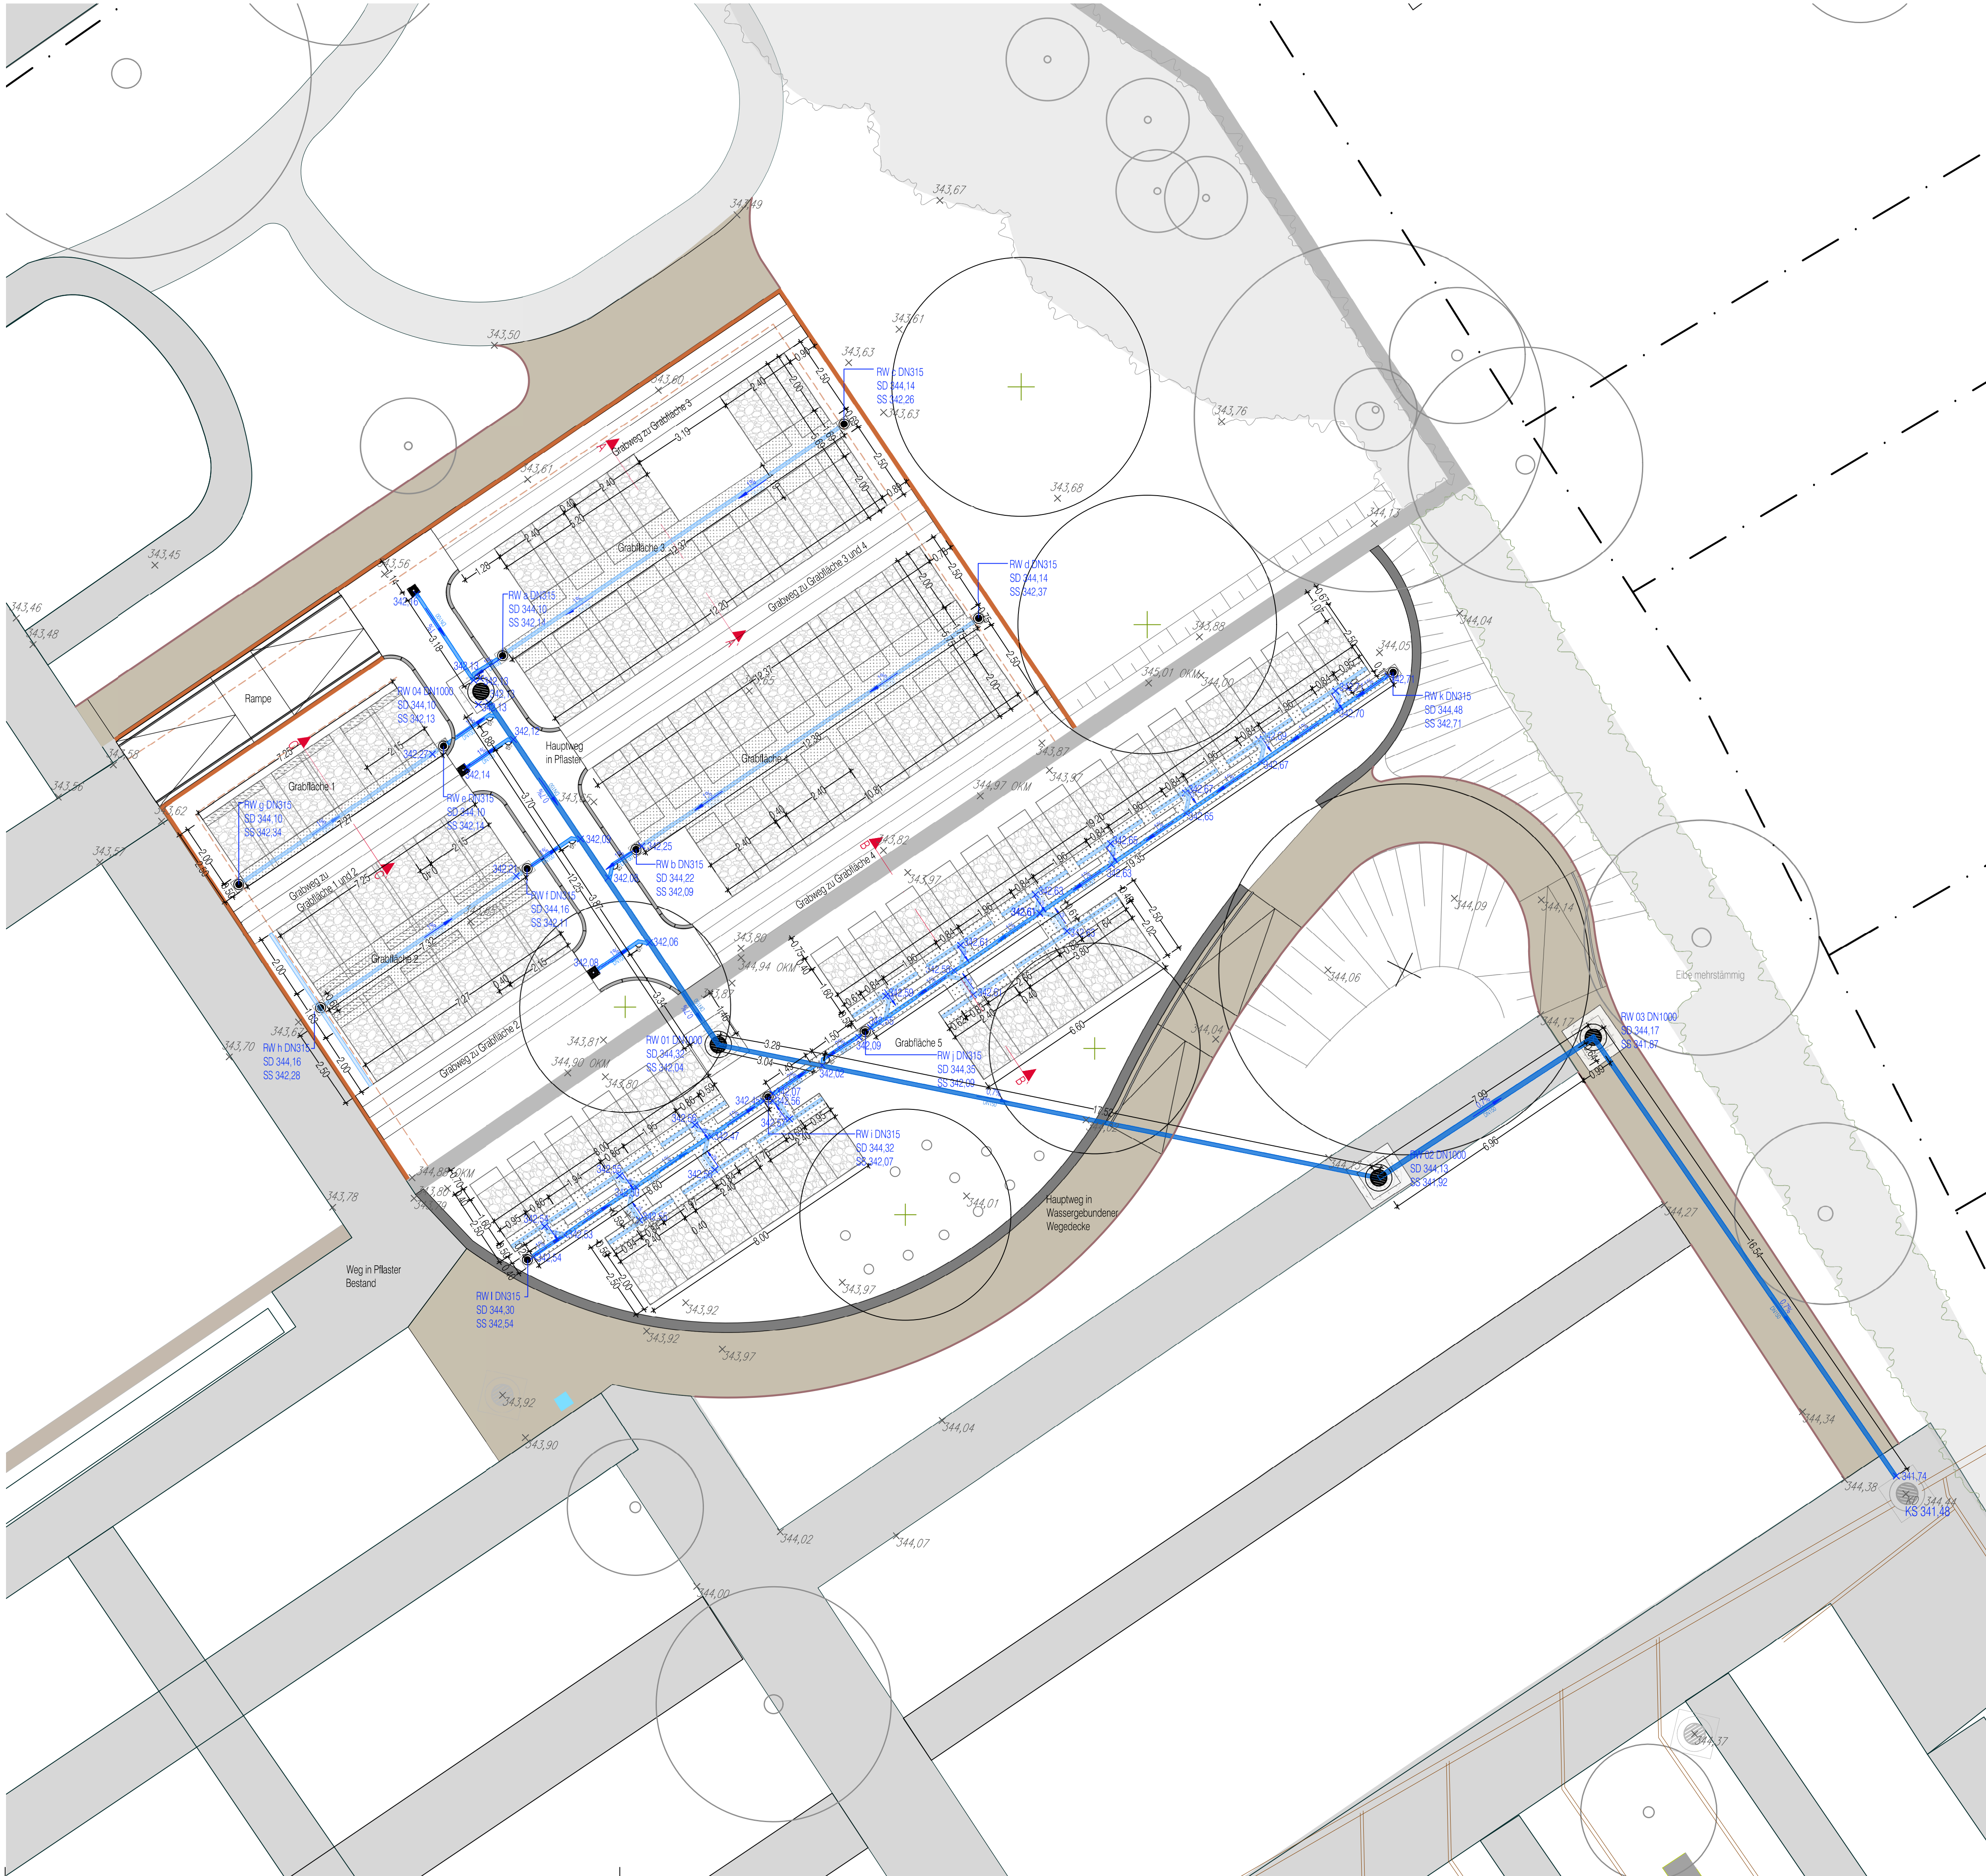

- LEGENDE
- Drainageleitung DN100
 - Anschlussleitung Drainage DN100
 - Hauptleitung DN150
 - Abwasserkanal DN150 Bestand
 - Hofeinlauf 30x30cm
 - Kontrollschacht DN 315
 - Kontrollschacht DN 1000 Planung
 - Kontrollschacht DN 1000 Bestand
 - Gefälle Leitungen
 - Planungshöhe Sohle Leitungen
 - Bestandshöhen Gelände
 - Drainagepackung Kiessand 0/32
 - Sandbettung Anschluss Drainage 0/5
 - Trockenmauer Planung
 - Winkelstützmauer Planung
 - Winkelstützelemente Fußende im Grat
 - Mauer Bestand
 - Einfassung Tiefboard 8/30

500-3/A.02.00

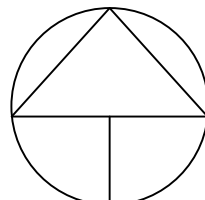

Alle Maße sind vom Unternehmer
am Bau verantwortlich zu prüfen.

INDEX	DATUM	NAME	ÄNDERUNG
E			
D			
C			
B			
A			

PROJEKT

Friedhof Spielberg
Umsetzung Sarggräber in Hochbeeten
Ausführungsplanung- Drainage- und Leitungsplanung

BAUHERR

Gemeinde Karlsbad
Garten- und Umweltamt
Industriestraße 16-18
76037 Karlsbad

MASSSTAB

1:100

GEZ.DATUM

ALH/30.05.2026

GEPI.DATUM

...

DATTEBO-3

2026-05-19 Friedhof Spielberg.dwg

BLATT-GR

0.584 x 0.841 = 0.5m

PLAN-NR

INDEX

VERFASSEN

stadt landschaft plus Landschaftsarchitekten GmbH
Rastatter Straße 25 76199 Karlsruhe- Ruppurr
t 0721.909999 - f 0721.882906
info@stadtlandschaftplus.de www.stadtlandschaftplus.de

stadt
landschaft

500-3/A.02.00