



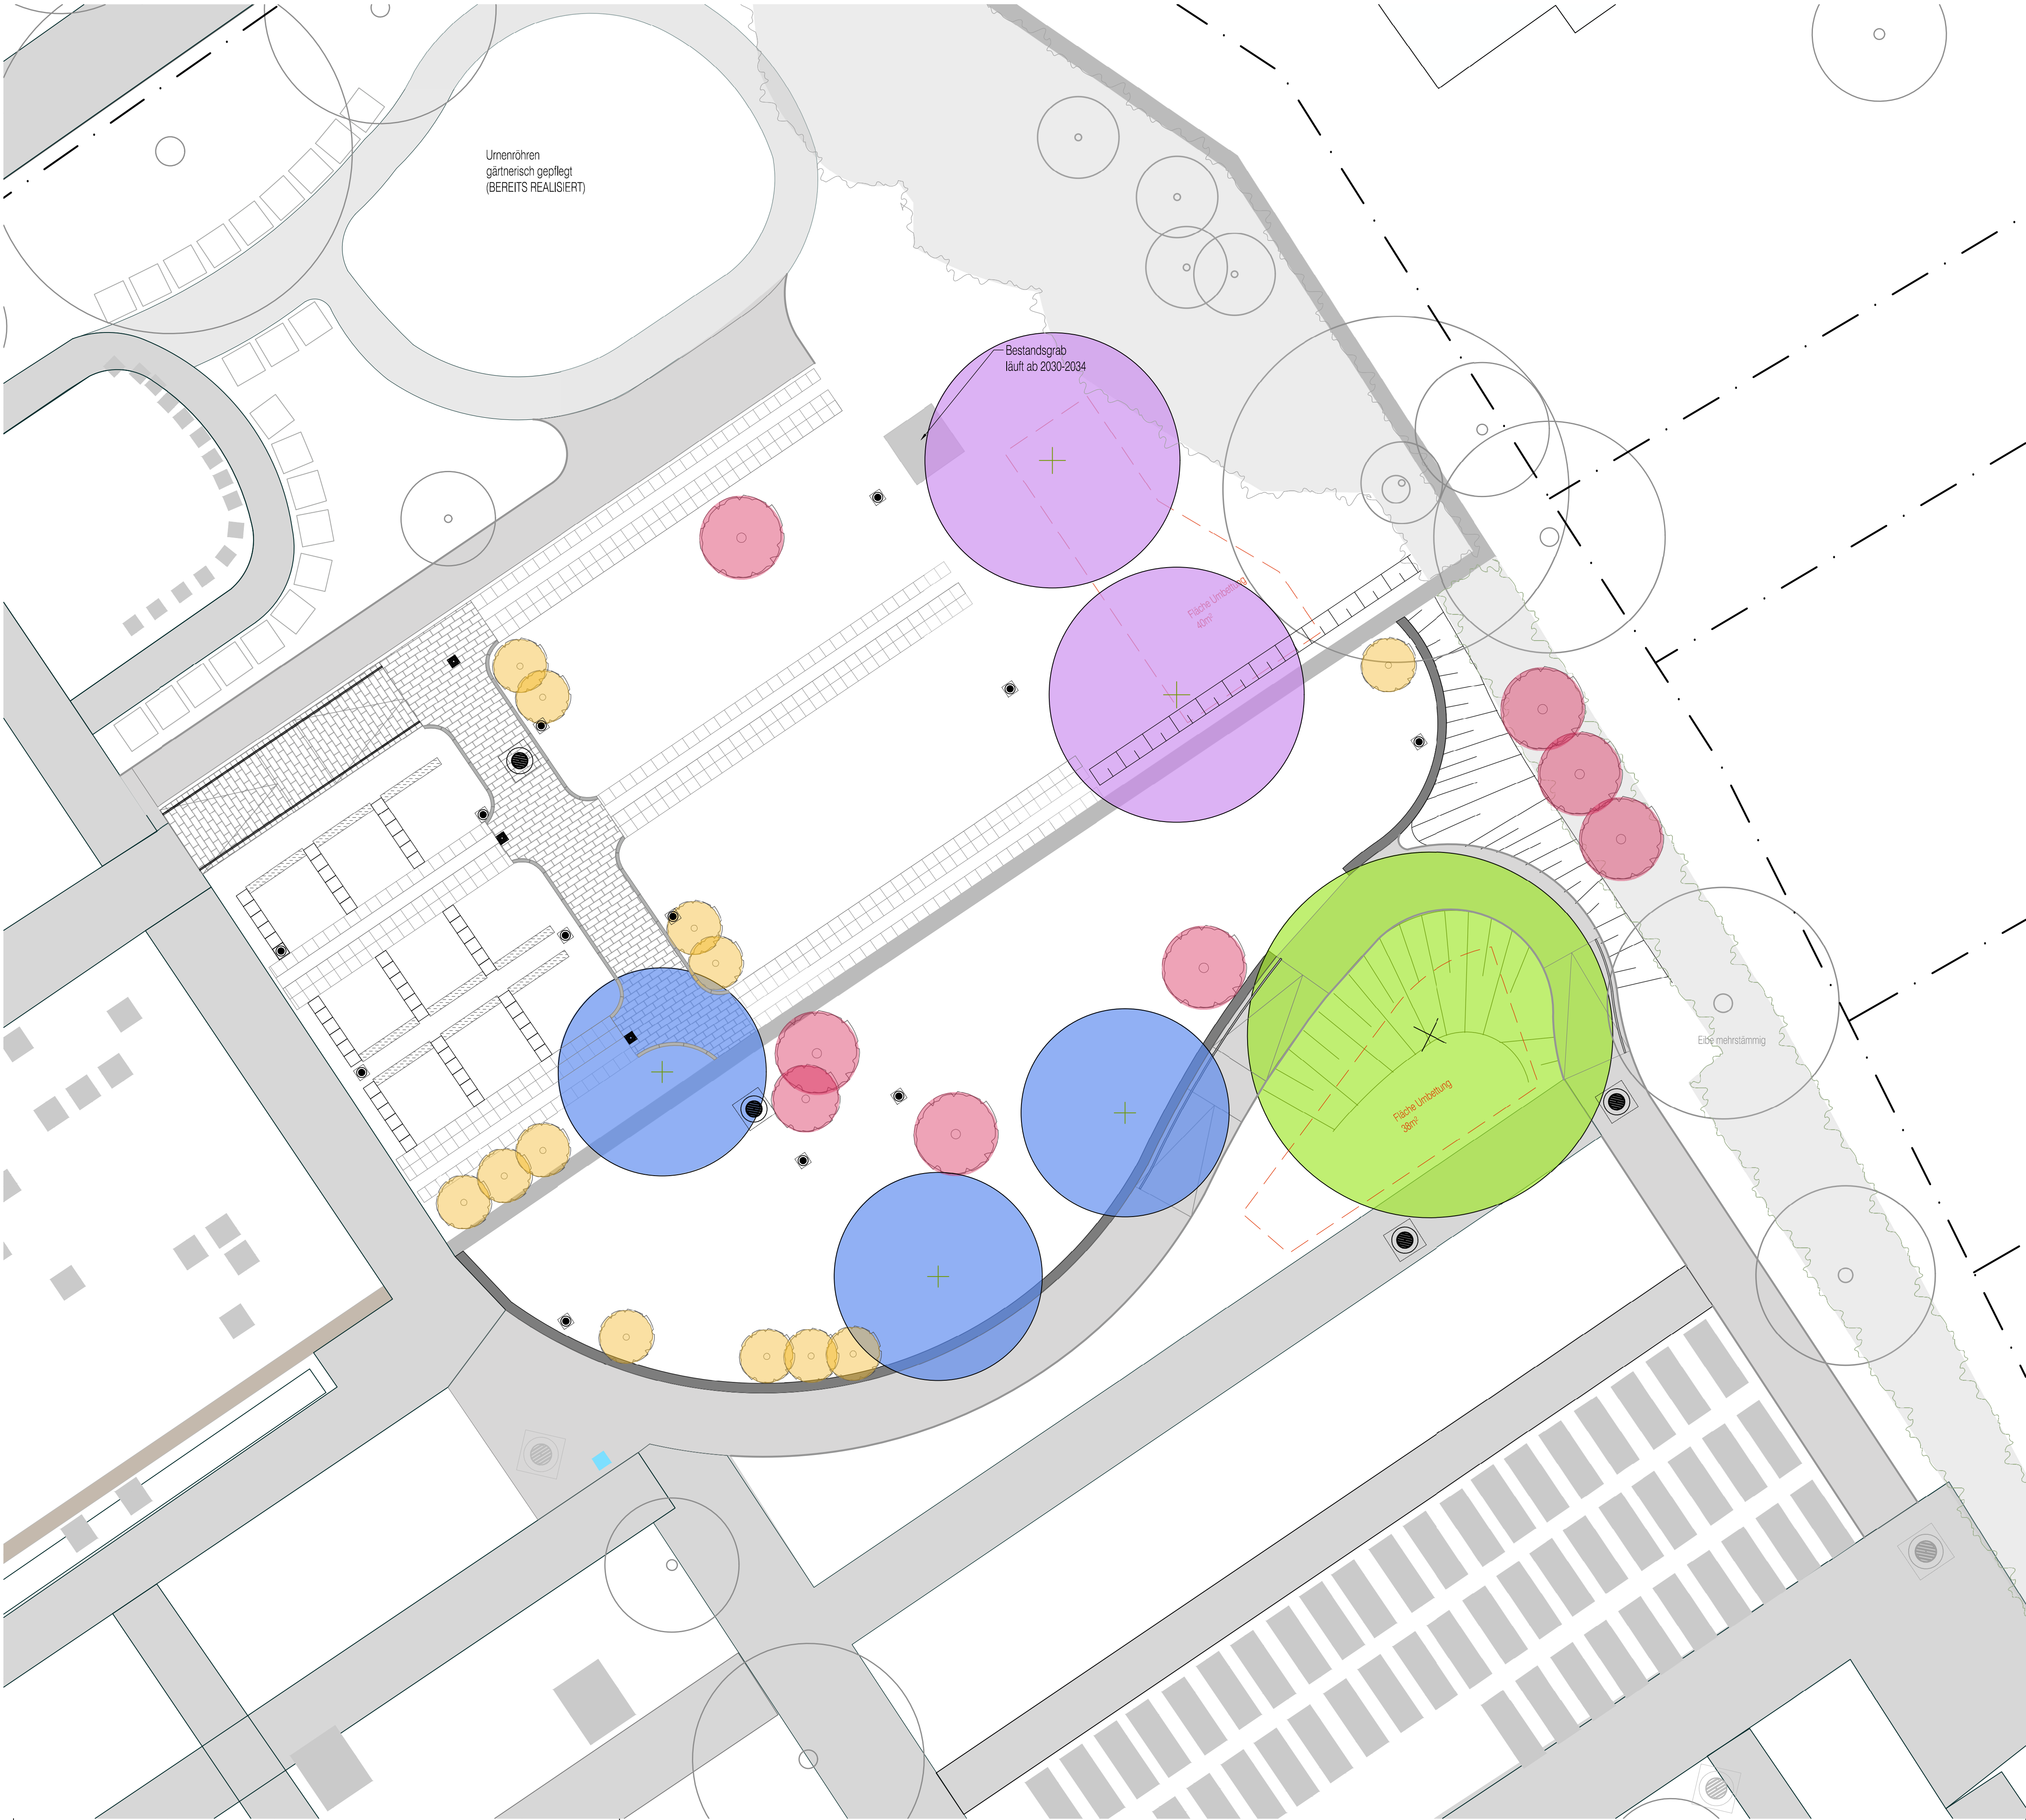

- LEGENDE
- Acer platanoides
H 4xv, Drahtballen, Stammumfang 20-25
 - Pyrus calleryana 'Chanticleer'
Solitär 4xv, Drahtballen BxH 100-150x400-500,
Stammumfang 20-25
 - Tilia europaea 'Pallida'
H 4xv, Drahtballen, Stammumfang 20-25
 - Philadelphus 'Girandole'
Solitär 3xv, Ballen, Höhe 100-125
 - Spiraea thunbergii
Solitär 3xv, Ballen, Höhe 80-100cm

500-3/A.04.00

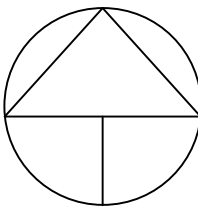

Alle Maße sind vom Unternehmer
am Bau verantwortlich zu prüfen.

INDEX	DATUM	NAME	ÄNDERUNG

PROJEKT

Friedhof Spielberg
Umsetzung Sarggräber in Hochbeeten
Ausführungsplanung- Pflanzplan

BAUHERR
Gemeinde Karlsbad
Garten- und Umweltamt
Industriestraße 16-18
76037 Karlsbad

MASSSTAB
1:100

GEZ.DATUM
ALH/30.05.2026

GEPI.DATUM
...

DATUM-3
2026-05-19 Friedhof Spielberg.dwg

BLATT-GR
0.584 x 0.841 = 0.5m²

PLAN-NR
INDEX

VERFASSER
stadt landschaft plus Landschaftsarchitekten GmbH
Rastatter Straße 25 76199 Karlsruhe- Ruppurr
t 0721.909989 - 0 f 0721.882906
info@stadtlandschaftplus.de www.stadtlandschaftplus.de

stadt
landschaft

500-3/A.04.00