


QUERSCHNITT 2-2

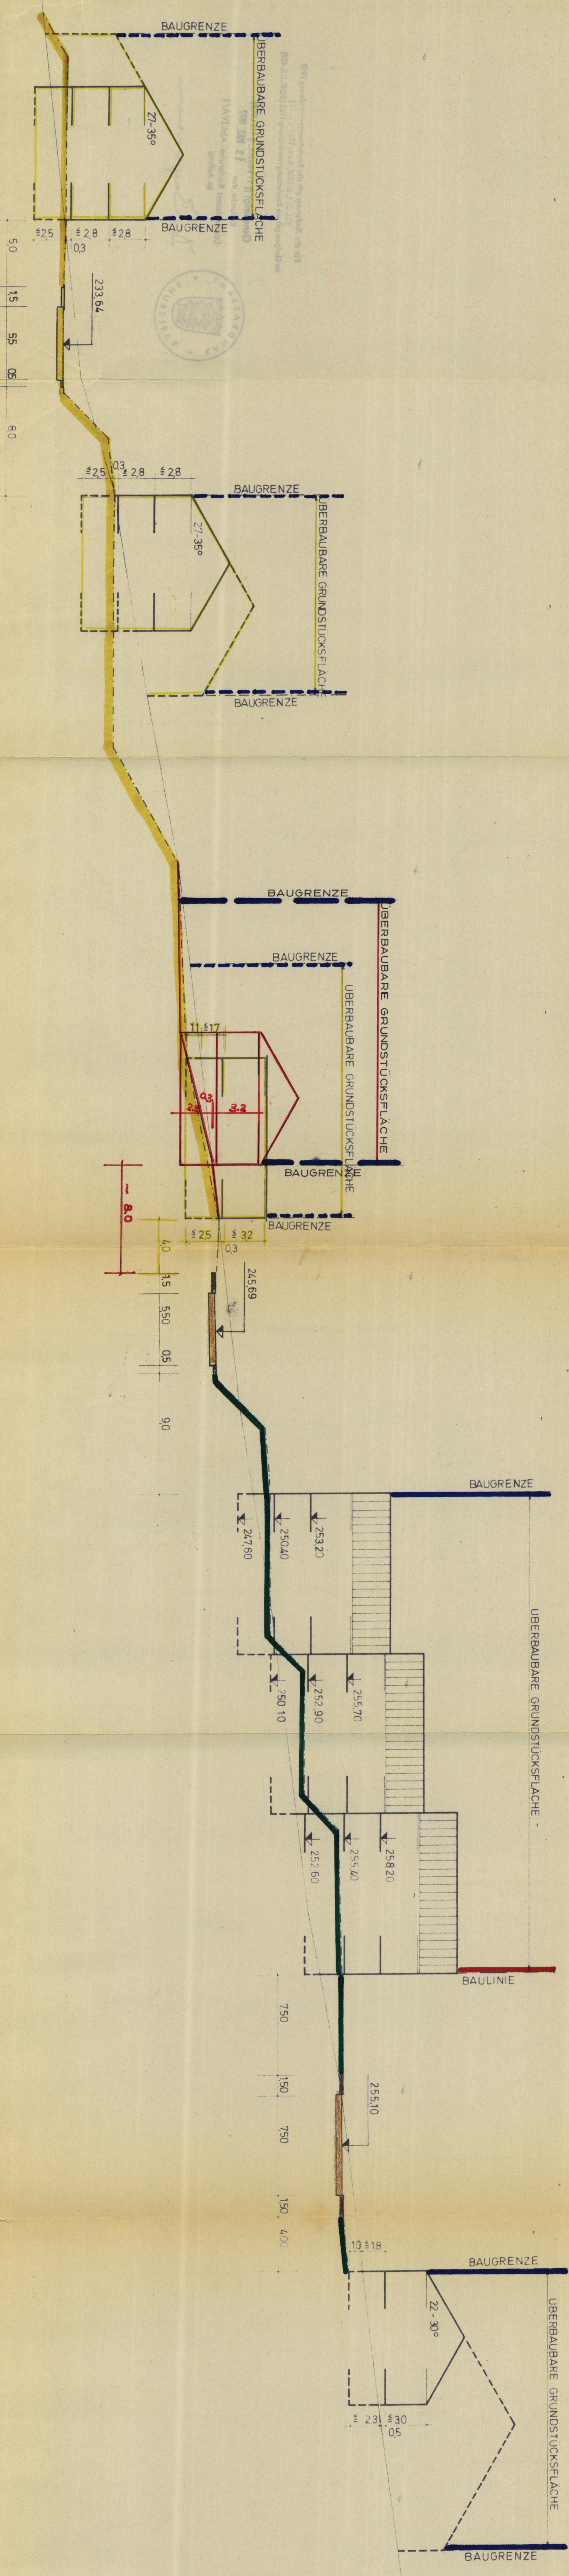

GEMEINDE KARLSBAD
 FÜR DIE GEMEINDE KARLSBAD, DEN 28. Jan. 1972
(Handwritten signature)
 (Hofmann)
 Bürgermeister

BEBAUUNGSPLANÄNDERUNG

BEBAUUNGSPLAN KARLSBAD
 BEBAUUNGSPLAN KARLSBAD
 GEWANN „IN DER KAU“
QUERSCHNITT 2-2

1:200

Gezeichnet	gezeichnet	20.08.72
Korrigiert	gezeichnet	24. AUGUST 1970

Anlage 6.2
 Fertigung